


„Jestem świadomy odpowiedzialności kamień za złożenie fałszywych oświadczeń. Obowiązkiem, że raport techniczny zawierający rezultaty prac geodezyjnych w wyniku których powstał niniejszy dokument uzyskał pozytywny wynik weryfikacji”

Identyfikator zgłoszenia prac geodezyjnych	GKN.6640.3329.2021
Organ studiów geodezyjnych, który otrzymał zgłoszenie	Powiatowy Ośrodek Dokumentacji Geodezyjnej i Kartograficznej w Białej Podlaskiej
Numer sporządzenia dokumentu technicznego w wyniku dostarczenia weryfikacji	GKN.6640.3329.2021_1
Imię i Nazwisko, oraz numer uprawnień zawodowych kierownika prac	Józef Wacht nr. uprawnień 8355
Podpis wykonawcy prac	Geod. Upw. JÓZEF WACHT 37-500 Włoszczowa, ul. Piłsudskiego 214 Upw. 3752/2017, 3753/2017, 3754/2017, 4000/2017

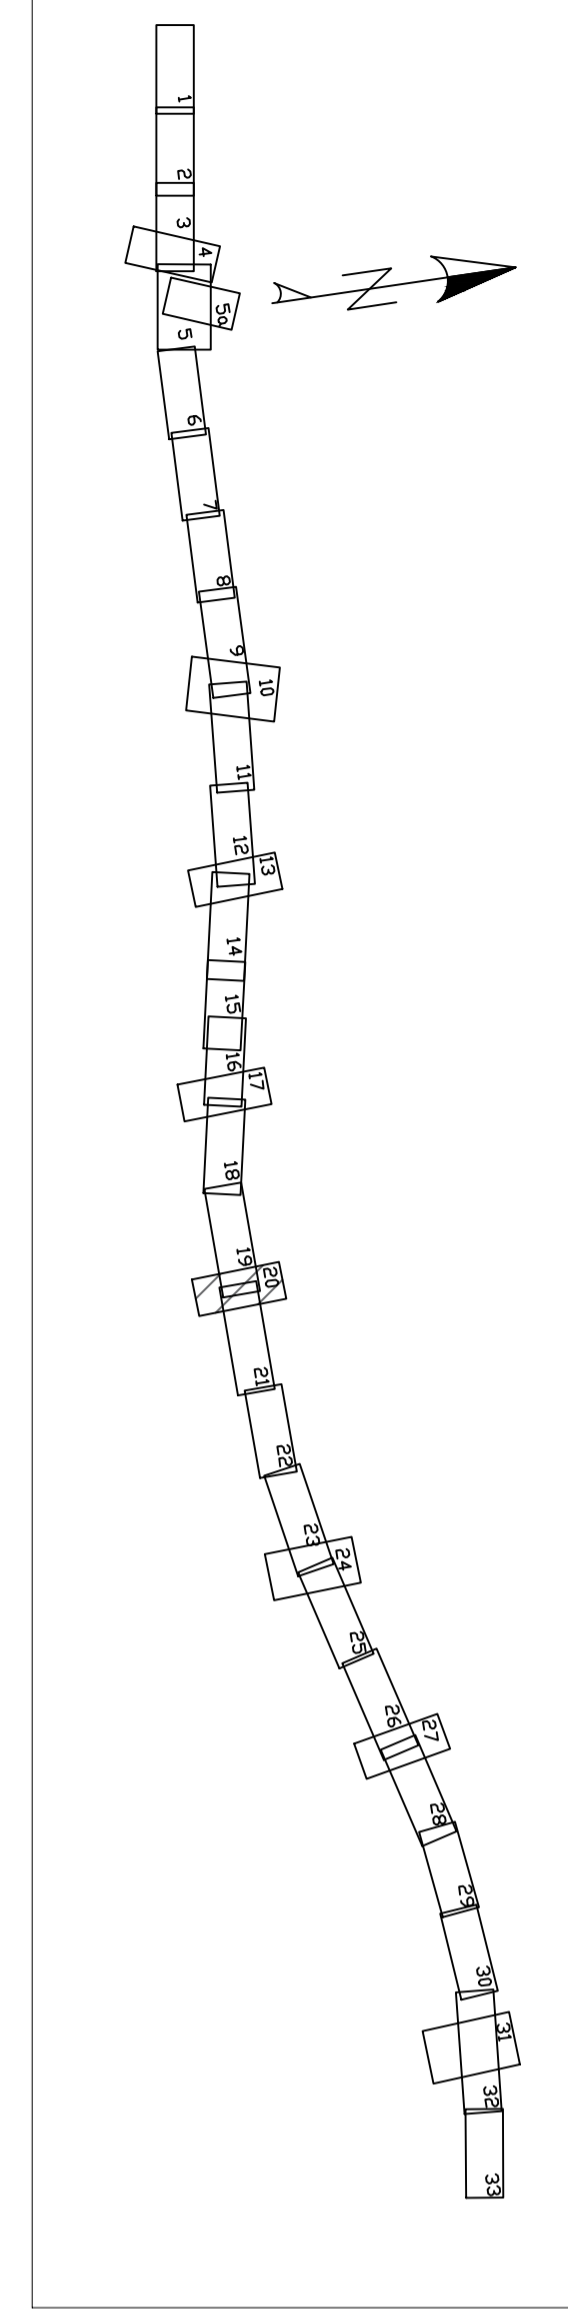

DG100336L
Klasa L
Kat. KR2
Vp 40 km/h
gminna droga publiczna
KJOWIEC

D-L-13
Klasa D
Kat. KR1\KR2
Vp 30 km/h

D-P-10
Klasa D
Kat. KR1\KR2
Vp 30 km/h

DG100336L
Klasa L
Kat. KR2
Vp 40 km/h
gminna droga publiczna
WOSKRZENICE

WD-87
A2 km 634+019.59

ZBR-12
pow. dna A=148m²
tz. dna =444.90

0042 Woskrzenice Małe
gm. Biała Podlaska

Gmina Biała Podlaska
Obręb w zakresie arszuku nr 20: 0042 Woskrzenice Małe

Skarż Państwa - Generalny Dyrektor Dróg Krajowych i Autostrad reprezentowany przez: Generalną Dyrekcję Dróg Krajowych i Autostrad Oddział w Warszawie ul. Mińska 25, 03-888 Warszawa MOSTY GDANSK Sp. z o.o. ul. Jasminowy Stok 12a 80-177 Gdańsk tel. +48 58 341 80 84	
Budowa autostrady A2 od węzła Cielicbór do granicy Państwa "Odcinek X: węzeł Cielicbór bez węzła - km 640+703 (od km 624+830 do km 640+703) Zakres od km 624+830 do km 641+011"	
PROJEKT ZAGOSPODAROWANIA TERENU	
BRANŻA BUDOWLANA mgr inż. Adam NADOLNY 4/154/01 mgr inż. Tomasz MACHOWICZ 180/04/01 mgr inż. Krystian MAJDOCHA POM/0077/PODM/11 mgr inż. Artur WESIĘSKI WAM/0072/PBM/20 mgr inż. Katarzyna PIECHOWSKA POM/0136/PODM/15 mgr inż. Grzegorz PAWLIK POM/0213/PODM/17 mgr inż. Marcin PSTRONG POM/0062/PODM/14	BRANŻA WIELOBRANŻOWY mgr inż. Daniel KLASA POM/0079/PODM/09 mgr inż. Arkadiusz MULARIEWICZ WAM/0065/PBM/20 mgr inż. Krzysztof GIRSZEWSKI POM/0069/PODM/13 mgr inż. Piotr BAJKIEWICZ POM/0273/PODM/14 mgr inż. Marta MALJEWSKA POM/0095/PODM/11
BRANŻA MOSTOWA mgr inż. Adam NADOLNY 4/154/01 mgr inż. Tomasz MACHOWICZ 180/04/01 mgr inż. Krystian MAJDOCHA POM/0077/PODM/11 mgr inż. Artur WESIĘSKI WAM/0072/PBM/20 mgr inż. Katarzyna PIECHOWSKA POM/0136/PODM/15 mgr inż. Grzegorz PAWLIK POM/0213/PODM/17 mgr inż. Marcin PSTRONG POM/0062/PODM/14	BRANŻA SANITARNA mgr inż. Piotr SIEKIERKOWSKI KUP/0113/PODS/05 mgr inż. Tomasz KOCHANOWSKI KUP/0055/PODS/10 mgr inż. Przemysław LEWANDOWSKI KUP/0099/PWIS/16
BRANŻA ELEKTROENERGETYCZNA mgr inż. Łukasz BARMACH POM/0041/PODM/11 mgr inż. Andrzej RACZKOWSKI POM/0011/PODM/14	BRANŻA KONSTRUKCYJNA mgr inż. Dominik KOWALSKI WKP/0057/PODK/04 mgr inż. Włodzisław NOWOSIELSKI 197/75
BRANŻA TELETECHNICZNA mgr inż. Mateusz PIŃC POM/0003/PODM/09 mgr inż. Krzysztof HIRSH 1051/00/01	BRANŻA HYDROTECHNICZNA mgr inż. Marcin FELICZAK POM/0312/PWBR/21 mgr inż. Andrzej PIENIAZEK 521/04/92

Skala: 1:500
Data: 8 listopada 2022
Data: 8 listopada 2022
Wzrost: 190 cm
Strona: A
Lp. kolumny: 2.1
Lp. tabeli: 20