


A2
Klasa A
Kat. KR6
Vp 120 km/h

droga krajowa
KUKURYKI
WARSZAWA

Wzajemnie odpowiedzialności kartej za złożenie faktycznych oświadczeń. Oświadczam, że opierał techniczny zawartość niniejszego projektu geodezyjnego w wyniku których powstał niniejszy dokument użycia pozostawiamy weryfikacji.

Identyfikator zgłoszenia prac geodezyjnych	GKN.6640.3329.2021
Organ służby geodezyjnej, który otrzymał zgłoszenie	Powiatowy Ośrodek Dokumentacji Geodezyjnej i Kartograficznej w Białej Podlaskiej
Numer sporządzenia dokumentu zawierającego wyniki pomiarów weryfikacji	GKN.6640.3329.2021_1
Imię i Nazwisko, oraz numer uprawnień zawodowych kierownika prac	Józef Wacht nr. uprawnień 83355
Podpis wykonawcy prac	Geod. Up. JÓZEF WACHT 37-500 WIELKA WIEŚ 21a Upr. 3329, 3330, 3331, 3332, 43

 


D-L-29
Klasa D
Kat. KR1/KR2
Vp 30 km/h

D-L-P-28
Klasa D
Kat. KR1
Vp 30 km/h

D-P-24
Klasa D
Kat. KR1/KR2
Vp 30 km/h

0003 Dobryń Duży
gm. Zalesie

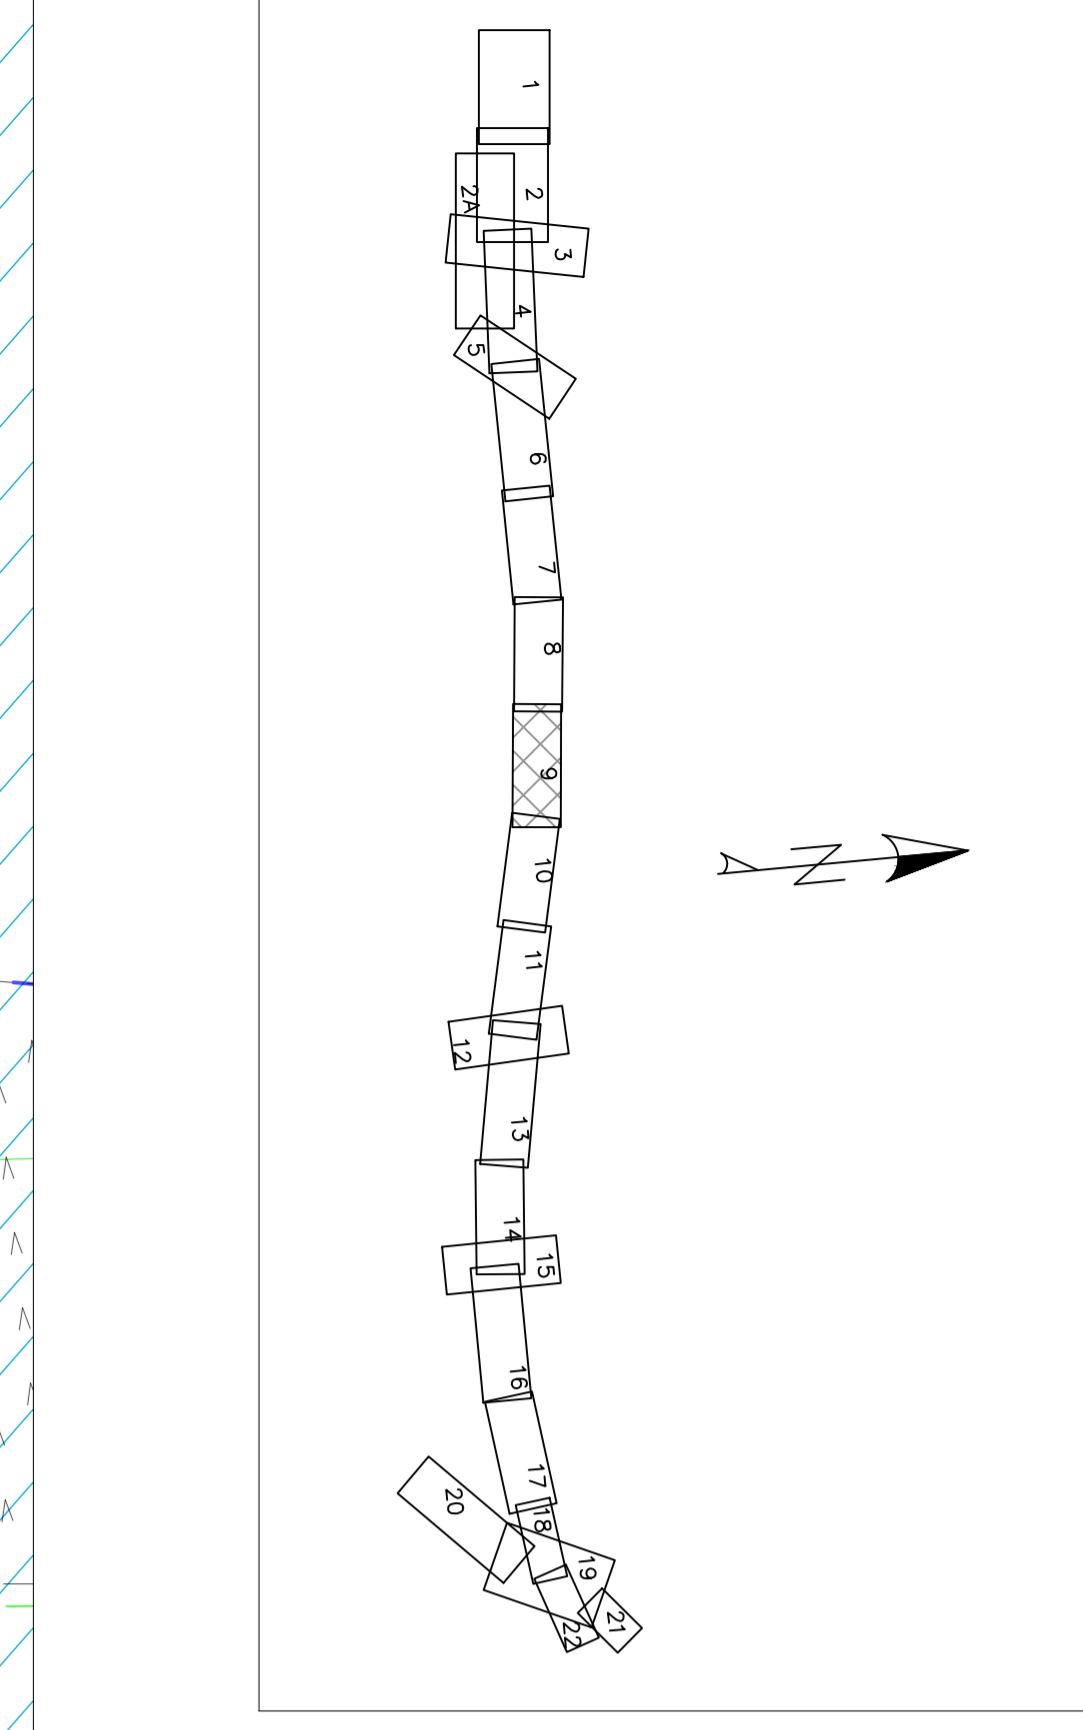

Opis: 0003 Dobryń Duży

Skarb Państwa - Generalny Dyrektor Dróg Krajowych i Autostrad reprezentowany przez: Generalnego Dyrektora Dróg Krajowych i Autostrad Oddział w Warszawie ul. Mińska 25, 03-888 Warszawa

Właściciel: MOSTY GDAŃSK Sp. z o.o. ul. Jaskiniowy Stok 12a 80-177 Gdańsk tel.: +48 58 341 80 84

Projekt: Budowa autostrady A2 od węzła Cicibór do granicy Państwa Odcinek XI: km 640+703 – węzeł Dobryń z węzłem (od km 640+703 do km 650+300) Zakres od km 641+011 do km 650+287

PROJEKT ZAGOSPODAROWANIA TERENU

BRANŻA	PROJEKTOWY	WYKONAWCA
BRANŻA DROGOWA	mgr inż. Adam NADOLNY	4/G4/01
mgr inż. Daniel KLASA	POM/0679/POOD/09	
mgr inż. Arkadiusz MULARIEWICZ	WAM/0805/PBID/20	
mgr inż. Krzysztof GRSZEWSKI	POM/0607/POOD/13	
mgr inż. Piotr BAKIEWICZ	POM/0273/POOD/14	
mgr inż. Marta MALIEWSKA	POM/0695/POOD/11	
BRANŻA MOSTOWA	mgr inż. Adam NADOLNY	4/G4/01
mgr inż. Tomasz MICHNOWICZ	188/64/01	
mgr inż. Krystian MAJDCHA	POM/0677/POOM/11	
mgr inż. Artur WESHERSKI	WAM/0672/PBIM/20	
mgr inż. Katarzyna PIECHOWSKA	POM/0135/POOM/15	
mgr inż. Grzegorz PAWLAK	POM/0213/POOM/17	
mgr inż. Marcin PYSZKON	POM/0802/POOM/14	
BRANŻA SANITARNIA	mgr inż. Marcin PYSZKON	KUP/0183/POOS/05
mgr inż. Piotr SIEKIERKOWSKI	KUP/0655/POOS/10	
mgr inż. Tomasz KOCHANOWSKI	KUP/0699/PWS/16	
mgr inż. Przemysław LEWANDOWSKI	KUP/0699/PWS/16	
BRANŻA ELEKTROENERGETYCZNA	mgr inż. Łukasz DĄBIAŁO	POM/0611/POOE/13
mgr inż. Andrzej RAKOWSKI	POM/0611/POOE/14	
BRANŻA KONSTRUKCYJNA	mgr inż. Dominik KOWALSKI	WKP/0057/POOK/04
mgr inż. Włodzisław NOWOSIELSKI	197/75	
BRANŻA ARCHITEKTURALNA	mgr inż. arch. Sylwia SZYMKA	SRI/POOK/2013
mgr inż. arch. Jacek Siwiński	15/74/00	
BRANŻA TELETECHNICZNA	mgr inż. Mateusz HENC	POM/0603/POOF/09
mgr inż. Krzysztof HIRSH	185/100/07	
BRANŻA HYDROTECHNICZNA	mgr inż. Marcin FELINCZAK	POM/0312/PWBH/21
mgr inż. Andrzej PIENIAZEK	525/G4/92	

Skala: 1:500
Data: 28 listopada 2022
Strona: A
Lp. kolumny: 2.1
Lp. wierszy: 09