

D-PG-2
Klasa Z
Kat. KR5
Vp 50 km/h

D-PG-1
Klasa Z
Kat. KR5
Vp 50 km/h

ZBR-11
rz. dna 126.58

ZBR-10B
rz. dna 126.24

PP-130 656+117

PP-130A 0+315

PP-130B 2+560

ZBR-10A
rz. dna 126.24

ZA ZGODNOŚĆ Z ORYGINAŁEM
MAPY DO CELÓW PROJEKTOWYCH

MOSTY GDAŃSK Sp. z o.o.
mgr inż. Adam Nadolny
upr. budowlana do projektowania
bez ograniczeń w specjalności
konstrukcyjno-budowlanej
nr ewid. 4/Gd/01

Gmina Terespol
Obręb w zakresie arkusza nr 12a: 0007 Kukurki, 0008 Kuzawka

Skarb Państwa -
Generalny Dyrektor Dróg Krajowych i Autostrad
reprezentowany przez:
Generalną Dyrekcję Dróg Krajowych i Autostrad Oddział w Warszawie
ul. Mińska 25, 03-808 Warszawa

MoSTY GDAŃSK Sp. z o.o.
ul. Jasminowy Stok 12a
80-177 Gdańsk
tel.: +48 58 341 80 84

**Budowa autostrady A2 od węzła Cicibór do granicy Państwa
"Odcinek XII: węzeł Dobryń bez węzła - km 657+137
(od km 650+300 do km 657+137)"
Zakres od km 650+287 do km 657+139**

STADIUM		PROJEKT BUDOWLANY		BRANŻA WIELOBRANŻOWY	
BRANŻA DROGOWA		Numer opracowania		Podpis	
Projektant	mgr inż. Adam NADOLNY	4/Gd/01			
Projektant	inż. Daniel KLASA	POM/0079/POOD/09			
Projektant	mgr inż. Arkadiusz MULARIEWICZ	WAM/0065/PBD/20			
Projektant	mgr inż. Krzysztof GIRSZEWSKI	POM/0069/POOD/13			
Projektant	mgr inż. Piotr BAKIEWICZ	POM/0273/POOD/14			
Sprawdzający	mgr inż. Marta MALIJEWSKA	POM/0095/POOD/11			
BRANŻA MOSTOWA		Numer opracowania		Podpis	
Projektant	mgr inż. Adam NADOLNY	4/Gd/01			
Projektant	mgr inż. Tomasz MICHNOWICZ	188/Gd/01			
Projektant	mgr inż. Krystian MAJOCHA	POM/0077/POOM/11			
Projektant	mgr inż. Artur WĘSIERSKI	WAM/0072/PBM/20			
Projektant	mgr inż. Katarzyna PIECHOWSKA	POM/0136/POOM/15			
Projektant	mgr inż. Grzegorz PAWLIK	POM/0213/POOM/17			
Sprawdzający	mgr inż. Marcin PSTRONG	POM/0062/POOM/14			
BRANŻA SANITARNA		Numer opracowania		Podpis	
Projektant	mgr inż. Piotr SIEKIERKOWSKI	KUP/0133/POOS/05			
Projektant	mgr inż. Tomasz ROCHANOWSKI	KUP/0055/POOS/10			
Sprawdzający	mgr inż. Przemysław LEWANDOWSKI	KUP/0099/PWBS/16			
BRANŻA ELEKTROENERGETYCZNA		Numer opracowania		Podpis	
Projektant	mgr inż. Łukasz DARMACH	POM/0011/POE/11			
Sprawdzający	mgr inż. Andrzej RACZKOWSKI	POM/0011/POE/14			
BRANŻA TELETECHNICZNA		Numer opracowania		Podpis	
Projektant	mgr inż. Mateusz HINC	POM/0003/POOT/09			
Sprawdzający	inż. Krzysztof HIRSH	1851/00/U			
BRANŻA HYDROTECHNICZNA		Numer opracowania		Podpis	
Projektant	mgr inż. Marcin FELINCZAK	POM/0312/PWBH/21			
Sprawdzający	mgr inż. Andrzej PIENIAŻEK	5291/Gd/92			


Jestem świadomy odpowiedzialności karnej za złożenie fałszywych oświadczeń.
Oświadczam, że opierałem techniczny zawieszony rezultat prac geodezyjnych
w wyniku których powstał niniejszy dokument uzyskał pozytywny wynik weryfikacji.

Identyfikator zgłoszenia prac geodezyjnych: GKN.6640.3329.2021
Organ służby geodezyjnej, który otrzymał zgłoszenie: Powiatowy Ośrodek Dokumentacji Geodezyjnej i Kartograficznej w Białej Podlaskiej

Numer sporządzenia dokumentu zawierającego wynik pozycyjny weryfikacji: GKN.6640.3329.2021
Imię i nazwisko, oraz numer uprawnień zawodowych kierownika prac: Józef Wacht nr. uprawnień 8355

Data i podpis wykonawcy prac: Geod. Up. JÓZEF WACHT 37-500 Janów, ul. W. Kiełasa 9 NIP 792-111-91-71 tel. 601 32 82 45 Upr. Nr 8355 tel. 0 601 32 82 45

PRZEDSIĘBIORCA WŚLUG GEODEZYJNYCH I KARTOGRAFICZNYCH "JÓZEF WACHT" 37-500 Janów, ul. W. Kiełasa 9 NIP 792-111-91-71 tel. 601 32 82 45 Upr. Nr 8355 tel. 0 601 32 82 45

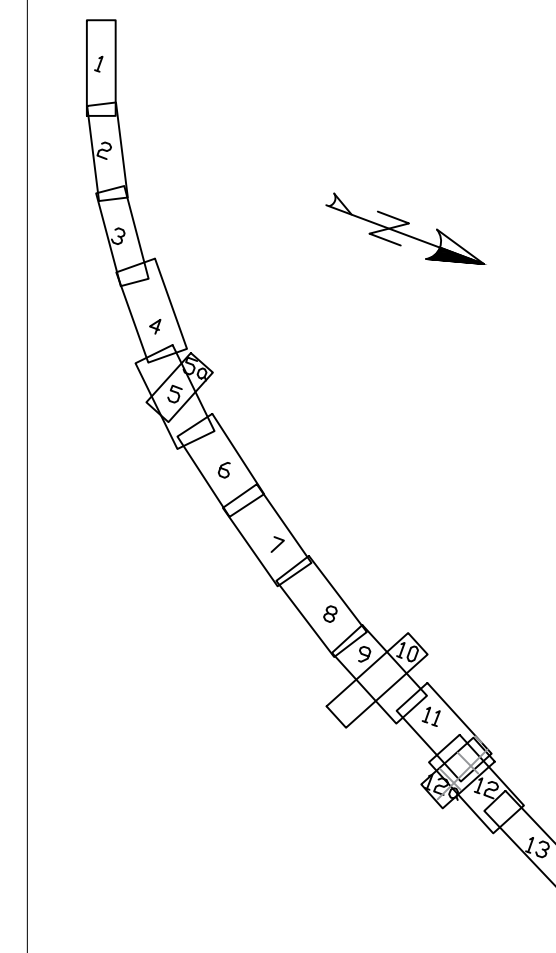

Skala: 1:500
Data wykonania: 18 listopada 2022
Data sporządzenia: 18 listopada 2022
Rozmiar: A
Nr rysunku: 2.1
Nr arkusza: 12a