A2
Klasa A
Kat. KR6
Vp 120 km/h
droga krajowa
KUKURYKI
WARSZAWA
D-L-25
Klasa D
Kat. KR1
Vp 30 km/h
WD-92
A2 km 642+207.32
WD-93
A2 km 642+847.79
ZBR-4
pow. dna
A=1564m2
Rz.d=135,00
PP-110 642+342.5
E01-h=4,0m
km 642+555
D-P-22
Klasa D
Kat. KR1/KR2
Vp 30 km/h
D-D-4
Klasa D
Kat. KR1
Vp 30 km/h
gminna droga wewnętrzna
0008 Kijowiec
0009 Kijowiec Kolonia
gm. Zalesie
gm. Zalesie

Jestem świadomy odpowiedzialności karnej za złożenie fałszywych oświadczeń.
Oświadczam, że operat techniczny zawierający rezultaty prac geodezyjnych
w wyniku których powstał niniejszy dokument uzyskał pozytywny wynik weryfikacji

Identyfikator zgłoszenia prac geodezyjnych	GKN.6640.3329.2021
Organ służby geodezyjnej, który otrzymał zgłoszenie	Powiatowy Ośrodek Dokumentacji Geodezyjnej i Kartograficznej w Białej Podlaskiej
Numer sporządzenia dokumentu zawierającego wynik pozytywnej weryfikacji	GKN.6640.3329.2021_1
Imię i Nazwisko, oraz numer uprawnień zawodowych kierownika prac	Józef Wacht nr. uprawnień 8355
Podpis wykonawcy prac	Geod. Upr. JÓZEF WACHT 37-500 Jarosław, ul. T. [illegible]skiego 21a Upr. Nr 8355 tel. 0 601 52 82 45

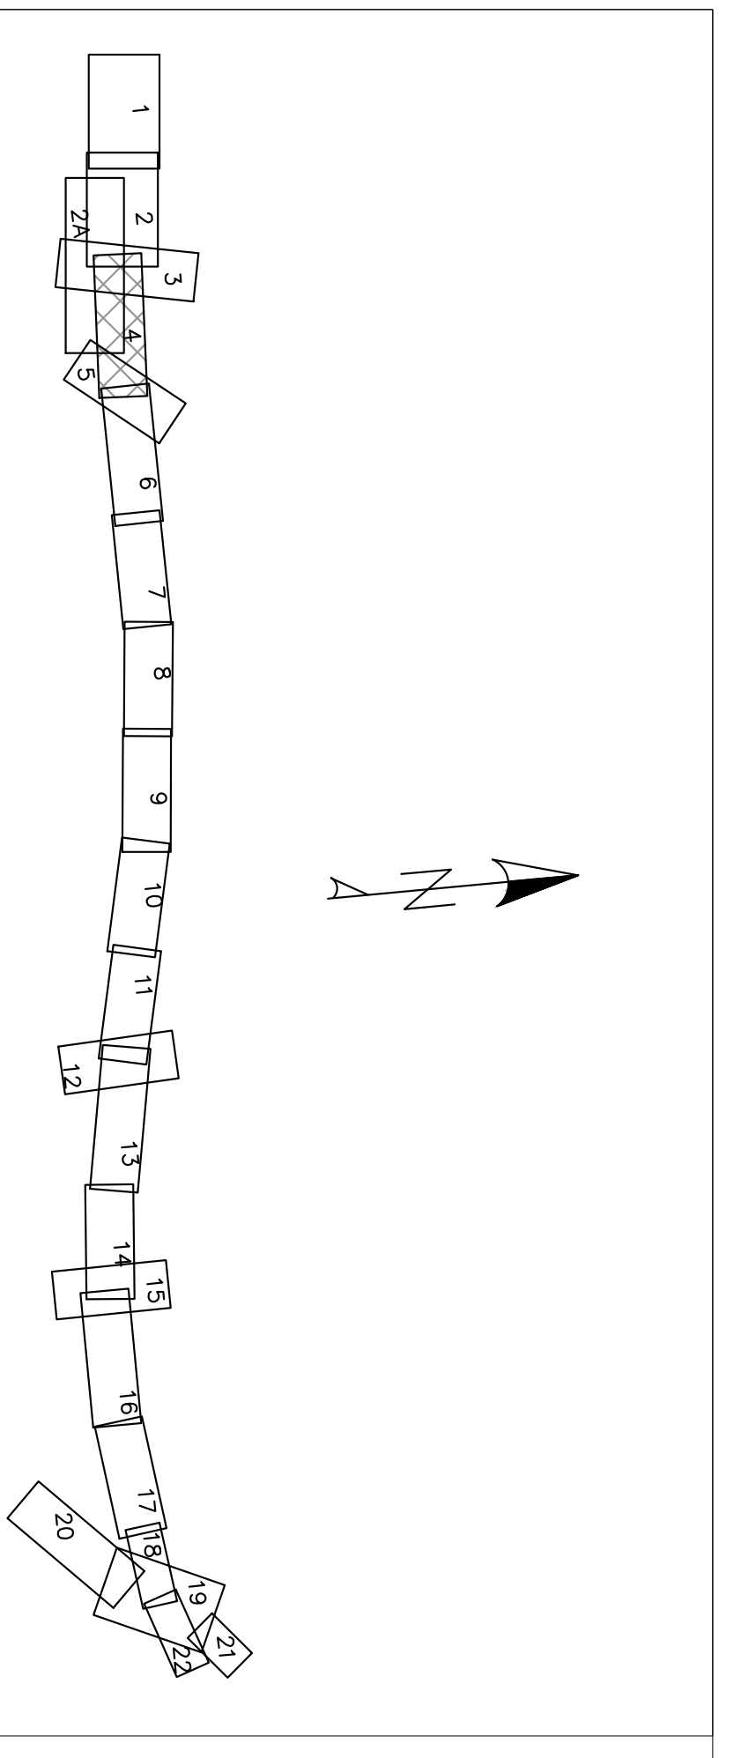

Gmina Zalesie
Obręby w zakresie arkusza nr 04: 0008 Kijowiec, 0009 Kijowiec Kolonia

Inwestor
GDDKiA
Skarb Państwa -
Generalny Dyrektor Dróg Krajowych i Autostrad
reprezentowany przez:
Generalna Dyrekcja Dróg Krajowych i Autostrad Oddział w Warszawie
ul. Mińska 25, 03-808 Warszawa

Jednostka projektowa
MOSTY GDAŃSK
MOSTY GDAŃSK Sp. z o.o.
ul. Jaśminowy Stok 12a
80-177 Gdańsk
tel.: +48 58 341 80 84

Przedmiot opracowania

Budowa autostrady A2 od węzła Cicibór do granicy Państwa "Odcinek XI: km 640+703 – węzeł Dobryń z węzłem (od km 640+703 do km 650+300)" Zakres od km 641+011 do km 650+287

TOM: PROJEKT ZAGOSPODAROWANIA TERENU

STADIUM: PROJEKT BUDOWLANY

BRANŻA: WIELOBRANŻOWY

	Imię i nazwisko	Numer uprawnień	Podpis
	BRANŻA DROGOWA		
Główny Projektant	mgr inż. Adam NADOLNY	4/Gd/01 w specj. konstr.-budowlanej	
Projektant	inż. Daniel KLASA	POM/0079/POOD/09 w spec. drogowej	
Projektant	mgr inż. Arkadiusz MULAREWICZ	WAM/0065/PBD/20 w spec. drogowej	
Projektant	mgr inż. Krzysztof GIRSZEWSKI	POM/0069/POOD/13 w spec. drogowej	
Projektant	mgr inż. Piotr BĄKIEWICZ	POM/0273/POOD/14 w spec. drogowej	
Sprawdzający	mgr inż. Marta MALIJEWSKA	POM/0095/POOD/11 w spec. drogowej	
	BRANŻA MOSTOWA		
Główny Projektant Mostowy	mgr inż. Adam NADOLNY	4/Gd/01 w specj. konstr.-budowlanej	
Projektant	mgr inż. Tomasz MICHNOWICZ	188/Gd/01 w spec. konstr.-budowlanej	
Projektant	mgr inż. Krystian MAJOCHA	POM/0077/POOM/11 w spec. mostowej	
Projektant	mgr inż. Artur WĘSIERSKI	WAM/0072/PBM/20 w spec. mostowej	
Projektant	mgr inż. Katarzyna PIECHOWSKA	POM/0136/POOM/15 w spec. mostowej	
Projektant	mgr inż. Grzegorz PAWLIK	POM/0213/POOM/17 w spec. mostowej	
Sprawdzający	mgr inż. Marcin PSTRONG	POM/0062/POOM/14 w spec. mostowej	
	BRANŻA SANITARNA		
Projektant	mgr inż. Piotr SIEKIERKOWSKI	KUP/0133/POOS/05 w spec. instalacyjnej w zakresie sieci, instalacji i urządzeń cieplnych, wentylacyjnych, gazowych, wodociągowych i kanalizacyjnych	
Projektant	mgr inż. Tomasz KOCHANOWSKI	KUP/0055/POOS/10 w spec. instalacyjnej w zakresie sieci, instalacji i urządzeń cieplnych, wentylacyjnych, gazowych, wodociągowych i kanalizacyjnych	
Sprawdzający	mgr inż. Przemysław LEWANDOWSKI	KUP/0099/PWBS/16 w spec. instalacyjnej w zakresie sieci, instalacji i urządzeń cieplnych, wentylacyjnych, gazowych, wodociągowych i kanalizacyjnych	
	BRANŻA ELEKTROENERGETYCZNA		
Projektant	mgr inż. Łukasz DARMACH	POM/0011/POOE/11 w spec. elektrycznej	
Sprawdzający	mgr inż. Andrzej RACZKOWSKI	POM/0011/POOE/14 w spec. elektrycznej	
	BRANŻA KONSTRUKCYJNA		
Projektant	mgr inż. Dominik KOWALSKI	WKP/0057/POOK/04 w spec. konstrukcyjno- budowlanej	
Sprawdzający	mgr inż. Włodzimierz NOWOSIELSKI	197/75 w spec. konstrukcyjno- budowlanej	
	BRANŻA ARCHITEKTONICZNA		
Projektant	mgr inż. arch. Sylwia RZEPNICKA	583/POOKK/2013 architektoniczna	
Sprawdzający	mgr inż. arch. Jacek Śliwiński	15/Gd/00 architektoniczna	
	BRANŻA TELETECHNICZNA		
Projektant	mgr inż. Mateusz HINC	POM/0003/POOT/09 w spec. telekomunikacyjnej	
Sprawdzający	inż. Krzysztof HIRSH	1851/00/U w spec. instalacyjnej w telekomunikacji przewodowej wraz z infrastrukturą towarzyszącą w zakresie linii, instalacji i urządzeń liniowych	
	BRANŻA HYDROTECHNICZNA		
Projektant	mgr inż. Marcin FELINCZAK	POM/0312/PWBH/21 w spec. telekomunikacyjnej	
Sprawdzający	mgr inż. Andrzej PIENIĄŻEK	5291/Gd/92 w spec. konstrukcyjno-inżynieryjnej w zakresie budowli hydrotechnicznych	

Skala: 1:500
Data wykonania: 18 listopada 2022
Data sprawdzenia: 18 listopada 2022
Rewizja: A
Nr rysunku: 2.1
Nr arkusza: 04