

Jestem świadomy odpowiedzialności karnej za złożenie fałszywych oświadczeń.
 Oświadczam, że opierałem techniczny zawartość niniejszego projektu na geodezyjnych
 w wyniku których powstał niniejszy dokument uzyskał pozytywny wynik weryfikacji

Identyfikator zgłoszenia prac geodezyjnych	GKN.6640.3329.2021
Organ służby geodezyjnej, który otrzymał zgłoszenie	Powiatowy Ośrodek Dokumentacji Geodezyjnej i Kartograficznej w Białej Podlaskiej
Numer sporządzenia dokumentu zawierającego wynik pozytywny weryfikacji	GKN.6640.3329.2021_1
Imię i Nazwisko, oraz numer uprawnień zawodowych kierownika prac	Józef Wacht nr. uprawnień 8355
Podpis wykonawcy prac	Geod. Up. JÓZEF WACHT 31-500 lipiec 2022 r. strona 21a Lp. 31.32.82.45

D-L-1
 Klasa D
 Kat. KR1/KR2
 Vp 30 km/h

D-L-3
 Klasa D
 Kat. KR1
 Vp 30 km/h


A2
 Klasa A
 Kat. KR6
 Vp 120 km/h

droga krajowa
 KUKURYKI
 WARSZAWA

D-P-2
 Klasa D
 Kat. KR1/KR2
 Vp 30 km/h

D-P-2
 Klasa D
 Kat. KR1/KR2
 Vp 30 km/h

gm. Biała Podlaska

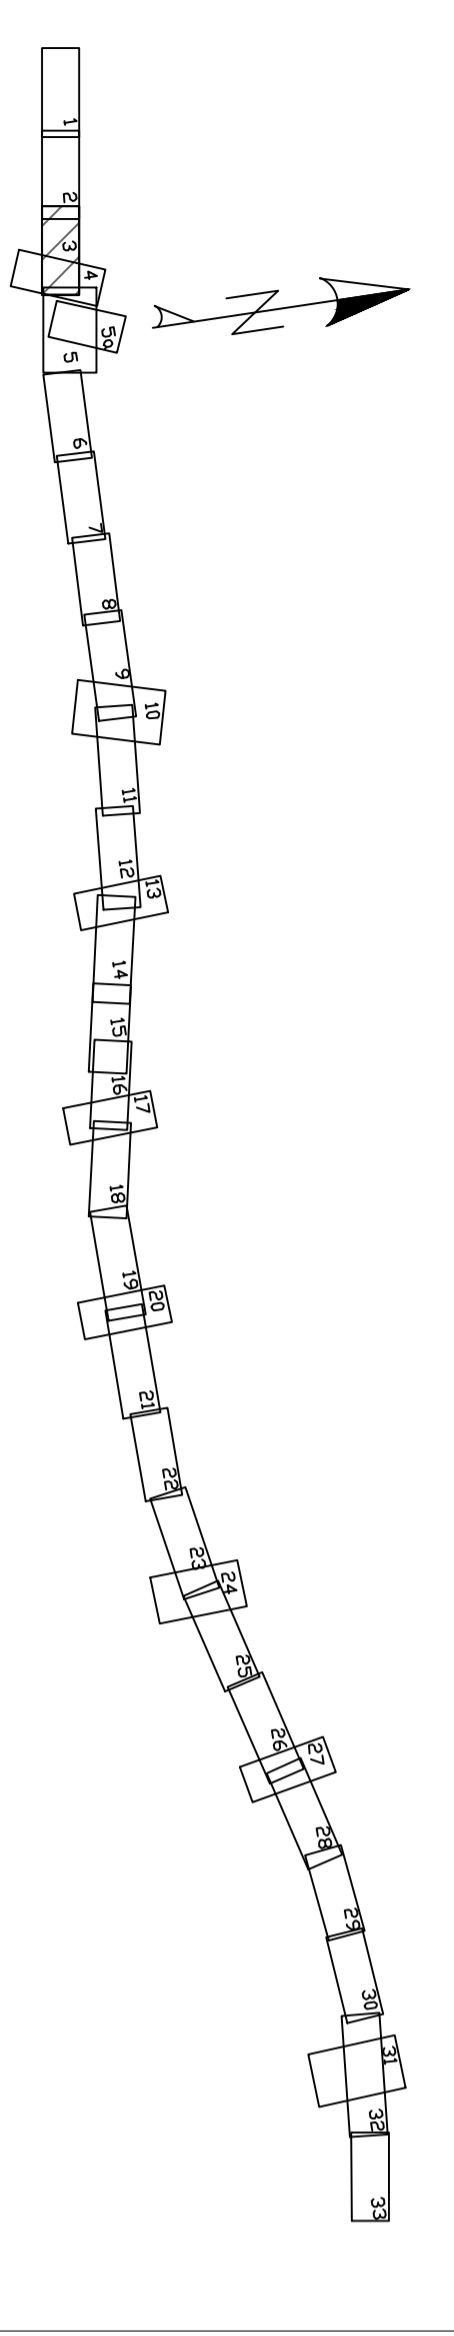

Gmina Biała Podlaska
 Odbiory w zakresie arkusza nr 02: 0007 Grabanów, 0030 Roskosz, 0039 Wilczyn

GDDKIA
 Słarski Państwo -
 Generalny Dyrektor Dróg Krajowych i Autostrad
 Regionalny Ośrodek w Warszawie
 ul. Mińska 25, 03-808 Warszawa

MOSTY GDAŃSK Sp. z o.o.
 ul. Jasminowy Stok 12a
 80-177 Gdańsk
 tel.: +48 58 341 80 84

Budowa autostrady A2 od węzła Cielicbór do granicy Państwa
 *Odcinek X: węzeł Cielicbór bez węzła - km 640+703
 (od km 624+830 do km 640+703)
 Zakres od km 624+830 do km 641+011

PROJEKT BUDOWLANY		WYKONAWCA	
branża	mgr inż.	branża	mgr inż.
BRANŻA DROGOWA	mgr inż. Adam NADOLNY	BRANŻA WYŁOBRAZKOWY	mgr inż. Adam NADOLNY
mgr inż. Daniel KŁASA	POM/0079/P000/09	mgr inż. Tomasz KOCHANOWSKI	KUP/0055/PO05/10
mgr inż. Arkadiusz MHLAREWICZ	WAM/0065/PB02/20	mgr inż. Przemysław LEWANDOWSKI	KUP/0099/PW05/16
mgr inż. Krzysztof GIEŚCZEWSKI	POM/0069/PO00/13	BRANŻA ELEKTROENERGETYCZNA	mgr inż. Łukasz DĄRMACH
mgr inż. Piotr BAKIEWICZ	POM/0213/PO00/14	mgr inż. Andrzej KACZKOWSKI	POM/0011/P000/11
mgr inż. Marta MALJEWSKA	POM/0095/PO00/11	BRANŻA KONSTRUKCYJNA	mgr inż. Andrzej KACZKOWSKI
BRANŻA MOSTOWA	mgr inż. Adam NADOLNY	mgr inż. Dominik KOWALSKI	WKP/0057/PO00/04
mgr inż. Tomasz MACHOWICZ	18P/02/01	BRANŻA TELEFONICZNA	mgr inż. Włodzisław NOWOSIELSKI
mgr inż. Krzysztof MAJOCIA	POM/0027/PO00/11	mgr inż. Marcin HINC	POM/0003/PO01/09
mgr inż. Artur WĘSIERSKI	WAM/0072/PB01/20	mgr inż. Marcin PELCZAK	POM/0011/PO00/14
mgr inż. Katarzyna PIECHOWSKA	POM/0136/PO00/15	BRANŻA HYDROTECHNICZNA	mgr inż. Andrzej PIENIAZEK
mgr inż. Grzegorz PAWLIK	POM/0213/PO00/17	mgr inż. Marcin PELCZAK	POM/0011/PW00/21
mgr inż. Marcin PSYRON	POM/0062/PO00/14		
BRANŻA SANITARNA	mgr inż. Piotr SIEKIERKOWSKI		
mgr inż. Tomasz KOCHANOWSKI	KUP/0055/PO05/10		
mgr inż. Przemysław LEWANDOWSKI	KUP/0099/PW05/16		

1:500
 18 listopada 2022
 18 listopada 2022
 A 2.1
 03