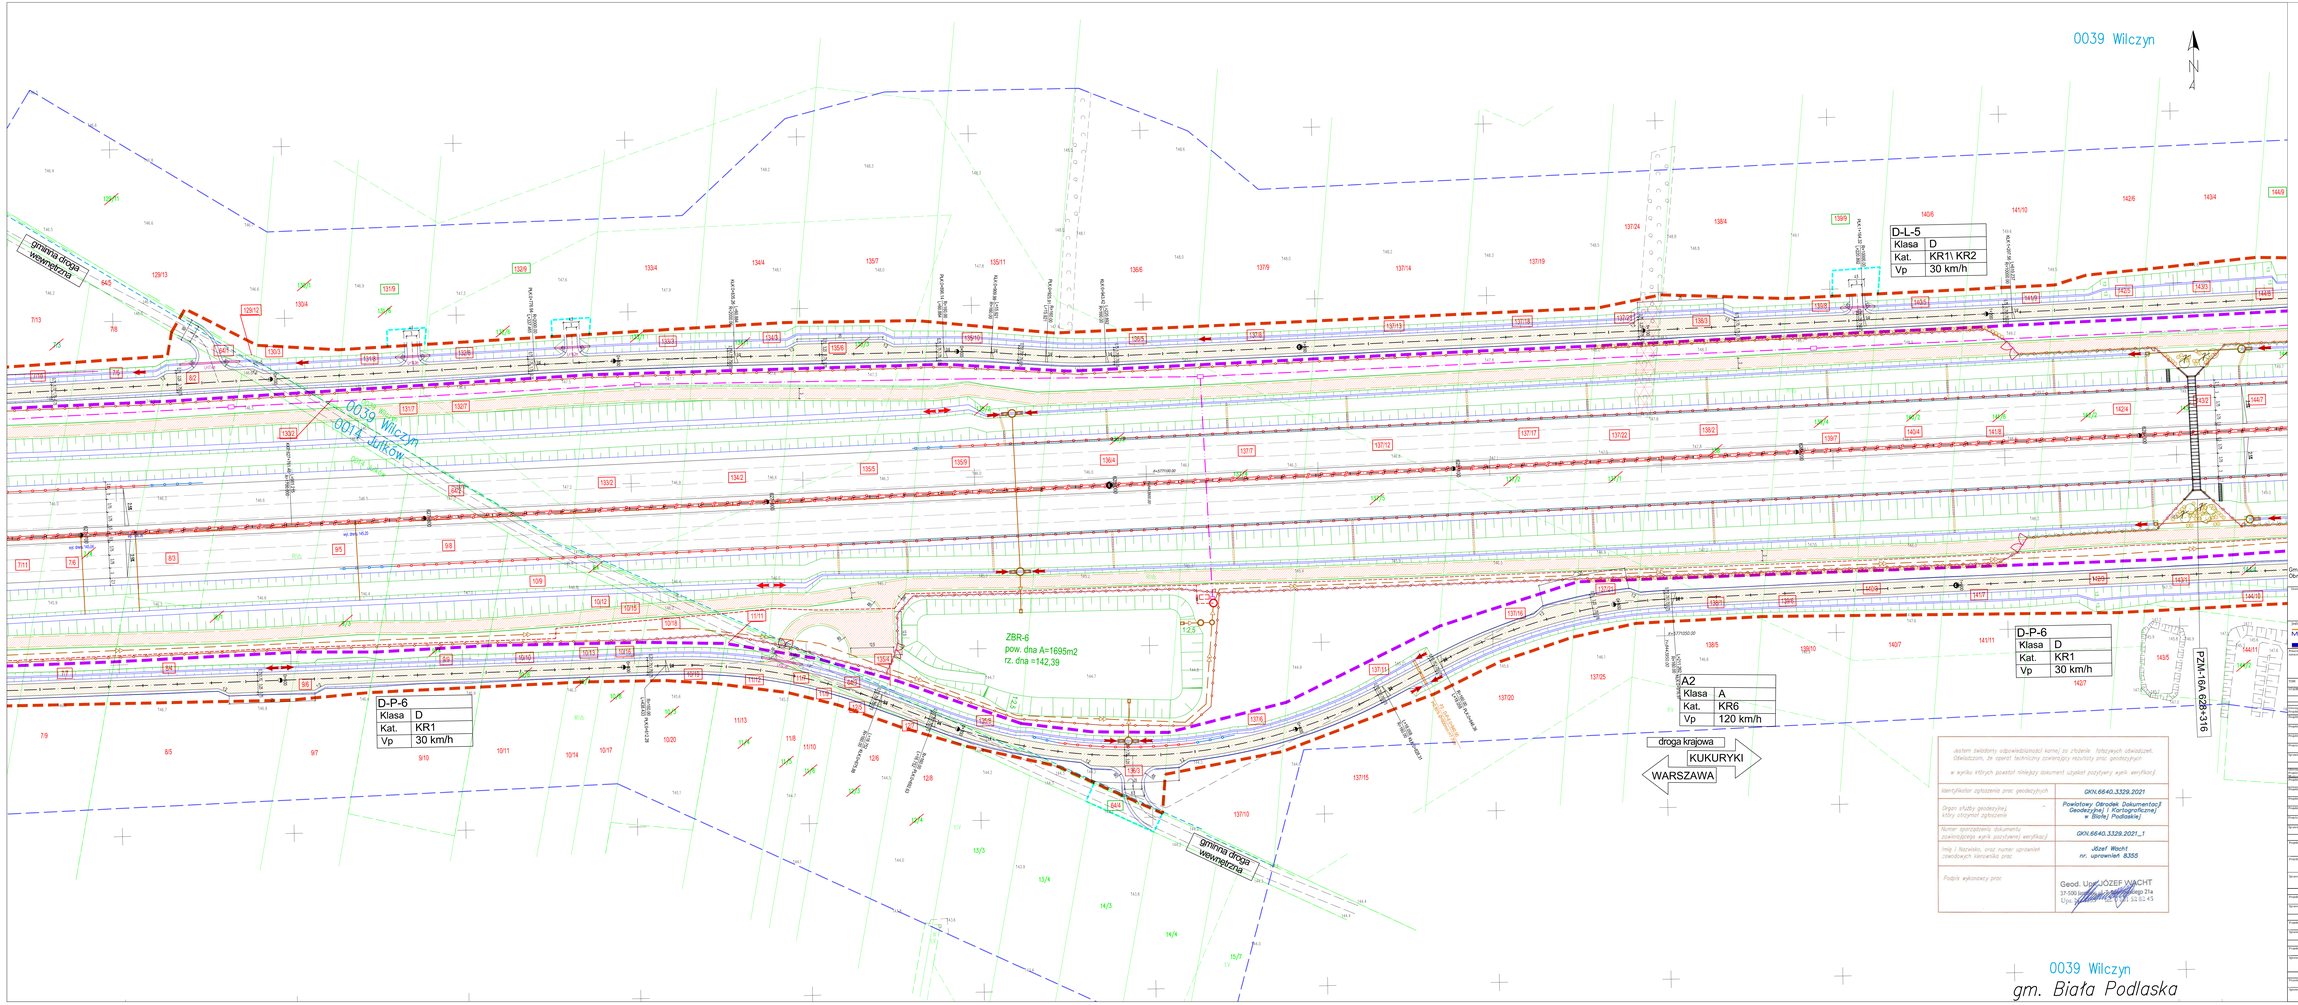

Gmina Biała Podlaska
Obręby w zakresie arkusza nr 07: 0014 Jurków, 0039 Wilczyn

GDDKiA
Skarb Państwa - Generalny Dyrektor Dróg Krajowych i Autostrad reprezentowany przez: Generalna Dyrekcja Dróg Krajowych i Autostrad Oddział w Warszawie ul. Mińska 25, 03-808 Warszawa

MOSTY GDAŃSK
MOSTY GDAŃSK Sp. z o.o.
ul. Jabłoniowy Stok 12a
80-177 Gdańsk
tel.: +48 58 341 80 04

Budowa autostrady A2 od węzła Ciciborowo do granicy Państwa
"Odcinek A" węzeł Ciciborowo bez węzła - km 640+703
(od km 624+830 do km 640+703)
Zakres od km 624+830 do km 641+011

PROJEKT ZAGOSPODAROWANIA TERENU

PROJEKT BUDOWLANY		WIELOBRANŻOWY
BRANŻA DROGOWA		
mgr inż. Adam NADOLNY	WAM/0001/PDOM/09	4/G6/01
inż. Daniel KLASA	PDM/0029/POOD/09	
mgr inż. Arkadiusz MULAREWICZ	WAM/0005/UPRO/05	
mgr inż. Krzysztof GRSZEWSKI	PDM/0049/POOD/13	
mgr inż. Piotr JAKUBOWICZ	PDM/0233/POOD/14	
mgr inż. Marta MALEWSKA	PDM/0095/POOD/11	
BRANŻA MOSTOWA		
mgr inż. Adam NADOLNY		4/G6/01
mgr inż. Tomasz MICHOWICZ		1880/G6/01
mgr inż. Krystian MAJOCHA	PDM/0077/POOM/11	
mgr inż. Artur WOJEIECKI	WAM/0072/PDM/20	
mgr inż. Katarzyna PIECHOWSKA	PDM/0138/POOM/15	
mgr inż. Grzegorz PAWLIK	PDM/0213/POOM/17	
mgr inż. Marcin PSTRONG	PDM/0062/POOM/10	
BRANŻA SANITARNA		
mgr inż. Piotr SIEDZIKOWSKI	KUP/0153/POOL/05	
mgr inż. Tomasz KOCHANOWSKI	KUP/0055/POOL/10	
mgr inż. Przemysław LEVANDOWSKI	KUP/0099/PWRL/16	
BRANŻA ELEKTROENERGETYCZNA		
mgr inż. Łukasz IAMKAICH	PDM/0011/POOE/11	
mgr inż. Andrzej RACZKOWSKI	PDM/0071/POOE/14	
BRANŻA KONSTRUKCYJNA		
mgr inż. Dominik KOWALSKI	WKP/0057/POOK/04	
mgr inż. Włodzimierz NOWOSIELSKI	197/75	
BRANŻA TELETECHNICZNA		
mgr inż. Mateusz HNC	PDM/0003/POOT/09	
inż. Krzysztof HIRSH	DES/0650	
BRANŻA HYDROTECHNICZNA		
mgr inż. Marcin FELINGZAK	PDM/0312/PWRH/21	
mgr inż. Andrzej PIENIĄŻEK	5291/G6/92	

Jestem świadomy odpowiedzialności karnej za złożenie fałszywych oświadczeń. Oświadczam, że opracowanie spełnia wymagania przepisów prawa oraz zasad wiedzy technicznej zawartego wszystkie przepisy dotyczących w wyniku których powstał niniejszy dokument uzyskał pozytywny wynik weryfikacji

Identyfikator zgłoszenia prac geodezyjnych	GKN.6640.3329.2021
Organ służby geodezyjnej, który otrzymał zgłoszenie	Powiatowy Ośrodek Dokumentacji Geodezyjnej i Kartograficznej w Białej Podlaskiej
Numer teczki/innej dokumentu zawierającego wynik pozytywnej weryfikacji	GKN.6640.3329.2021_1
Imię i Nazwisko, oraz numer uprawnień zawodowych wykonawcy prac	Józef Wacht nr. uprawnień 8355
Podpis wykonawcy prac	Geod. Upr. JÓZEF WACHT 37-500 Józefów nad Wisłą ul. Kolejowego 21a Upr. Nr 8355 tel. 81 51 51 45

Skala	1:500
Data opracowania	19 listopada 2022
Data zatwierdzenia	19 listopada 2022
Rodzaj	A
Nr arkusza	2,1
Nr ark. ogółem	07