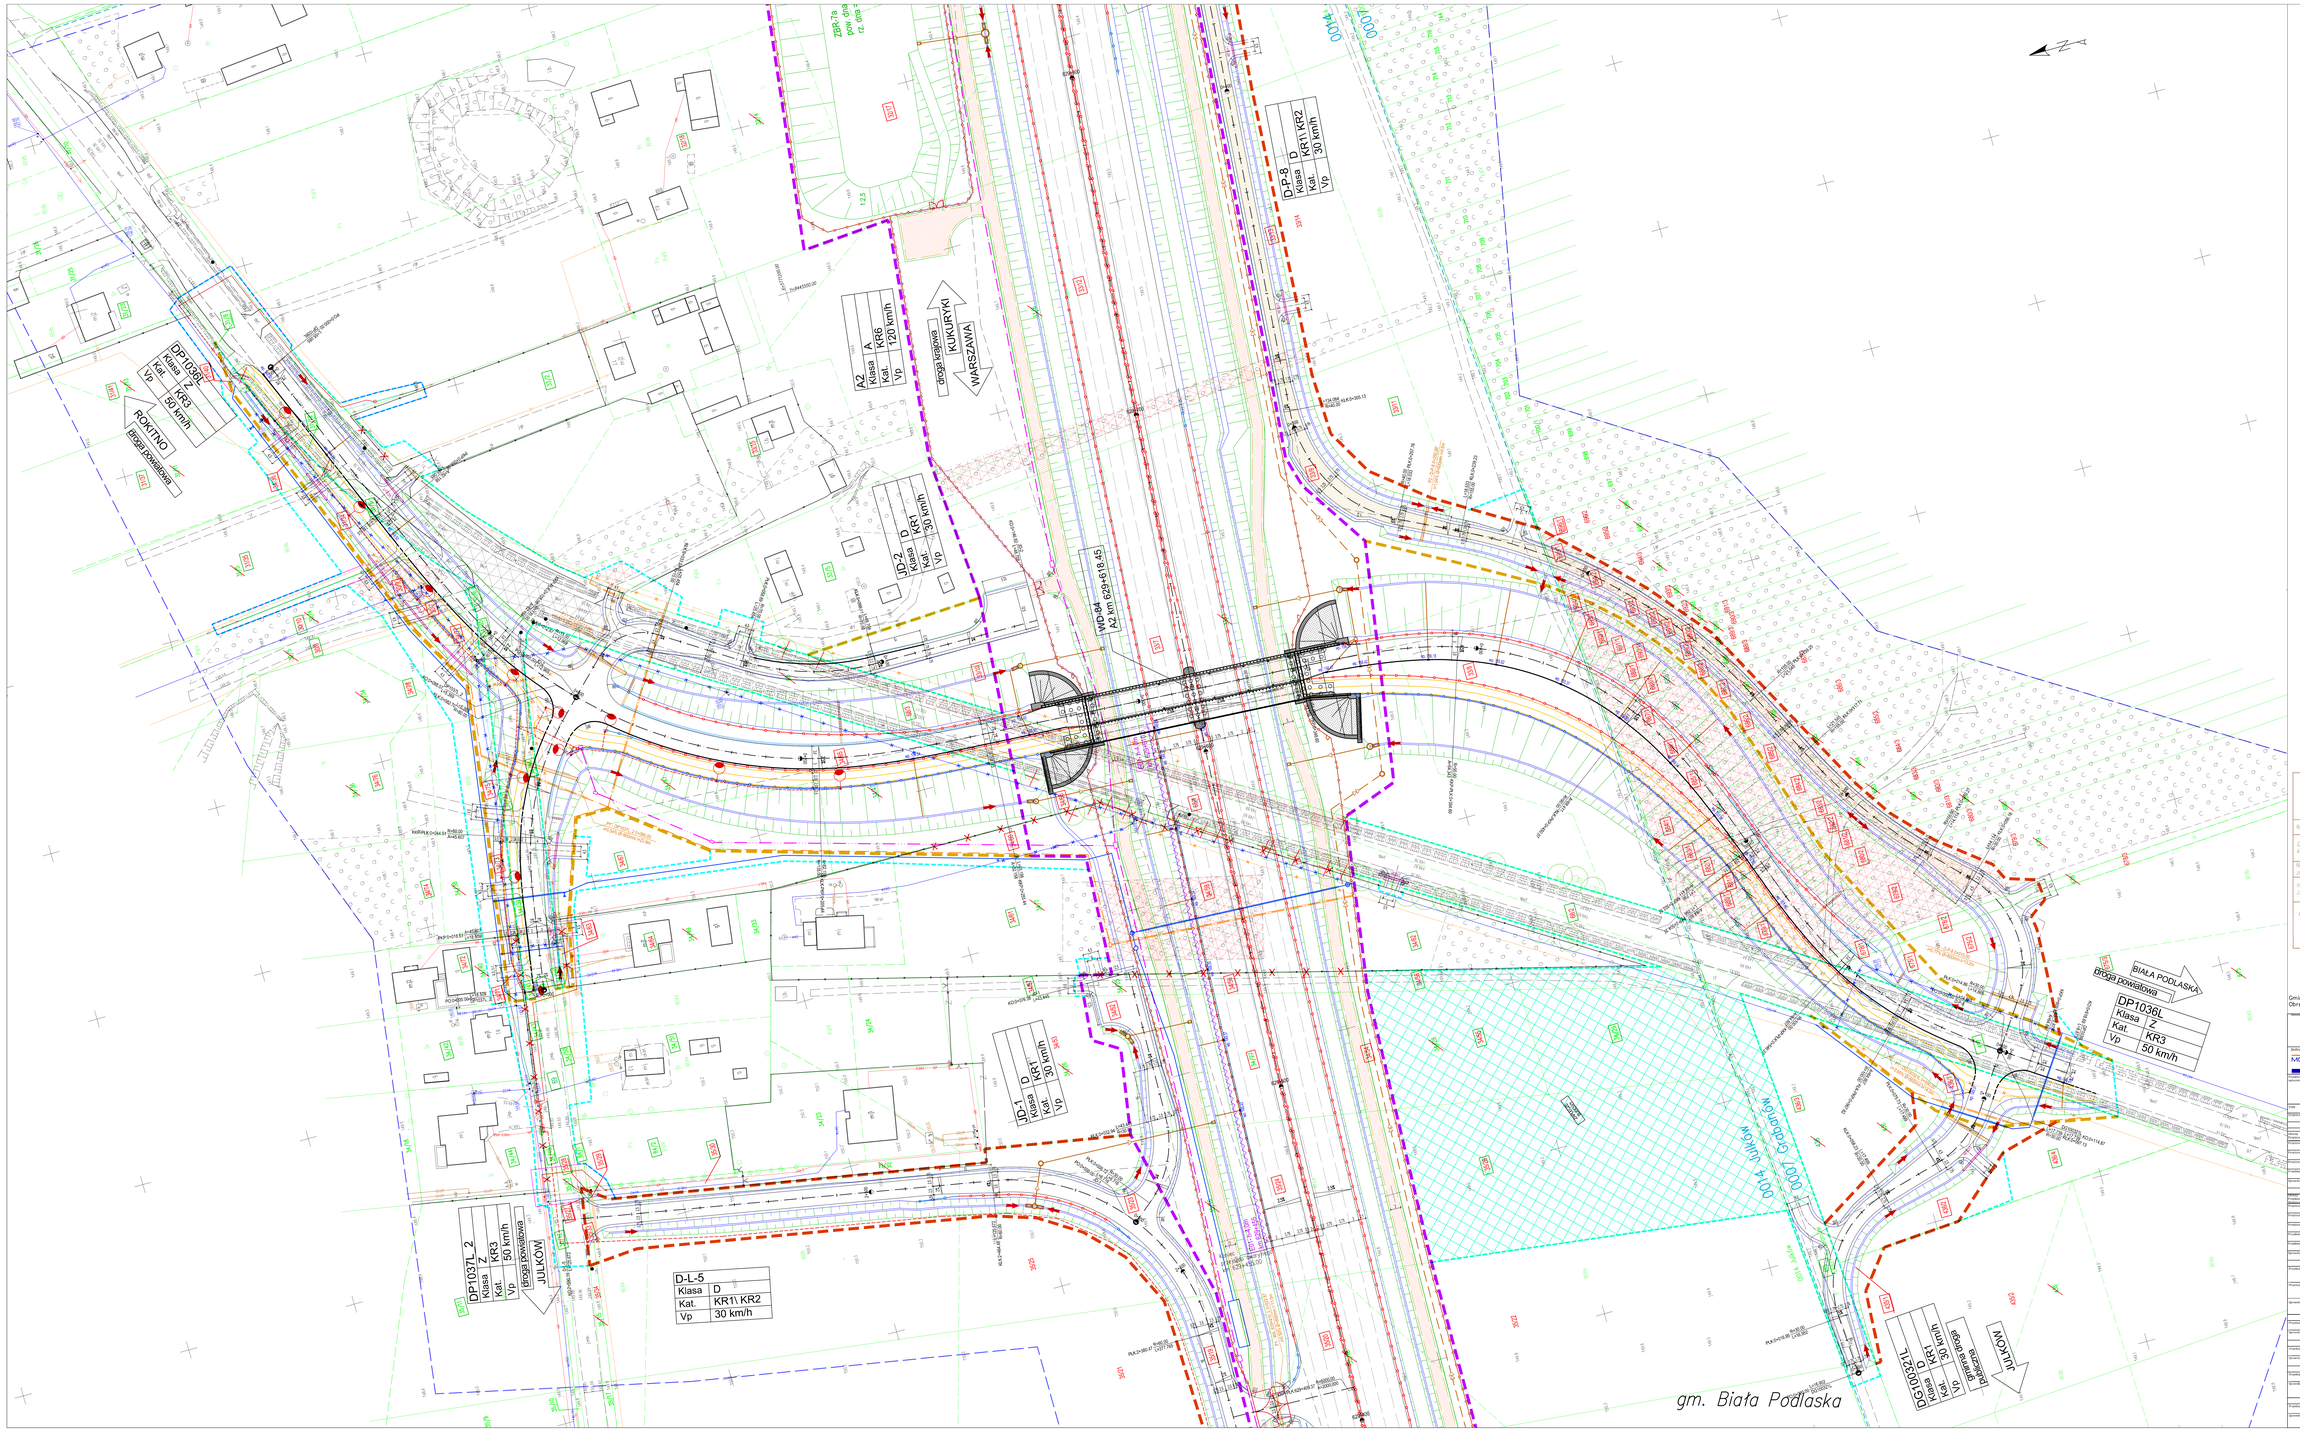

Jestem świadomy odpowiedzialności karnej za złożenie fałszywych oświadczeń. Oświadczam, że operat techniczny zawierający rezultaty prac geodezyjnych w wyniku których powstał niniejszy dokument uzyskał pozytywny wynik weryfikacji

Identyfikator zgłoszenia prac geodezyjnych	GKN.6640.3329.2021
Organ służby geodezyjnej, który otrzymał zgłoszenie	Powiatowy Ośrodek Dokumentacji Geodezyjnej i Kartograficznej w Białej Podlaskiej
Numer sporządzonej dokumentacji zawierającego wynik pozytywnej weryfikacji	GKN.6640.3329.2021_1
Imię i Nazwisko, oraz numer uprawnień zawodowych kierownika prac	Józef Wocht nr. uprawnień 8355
Podpis wykonawcy prac	Geod. Uprawnienia Józef WOCHT 37-500 Jarosław, ul. Kasprzaka 21a Tel. 16 621 32 82 45

Gmina Biała Podlaska
Obręby w zakresie arkusza nr 10: 0007 Grabanów, 0014 Julków

GDDKiA

Skarb Państwa -
Generalny Dyrektor Dróg Krajowych i Autostrad
reprezentowany przez:
Generalną Dyrekcję Dróg Krajowych i Autostrad Oddział w Warszawie
ul. Mińska 25, 03-808 Warszawa

Jednostka projektowa
MOSTY GDAŃSK Sp. z o.o.
ul. Jabłoniowy Stok 12a
80-177 Gdańsk
tel. +48 (58) 698 08 84

Budowa autostrady A2 od węzła Ciciborz do granicy Państwa
"Odcinek X: węzeł Ciciborz bez węzła - km 640+703
(od km 624+830 do km 640+703)"
Zakres od km 624+830 do km 641+011

PROJEKT ZAGOSPODAROWANIA TERENU

Branża	PROJEKT BUDOWLANY	Stadium	WIELOBRANŻOWY	
	BRANŻA DROGOWA			
Projektant	mgr inż. Adam NADOLNY	A/GK/01		
Projektant	inż. Daniel KLASA	POM/0070/POOD/09		
Projektant	mgr inż. Arkadiusz MULAREWICZ	WOM/0065/PBD/20		
Projektant	mgr inż. Krzysztof GAISZEWSKI	POM/0060/POOD/13		
Projektant	mgr inż. Piotr BĄKIEWICZ	POM/0177/POOD/14		
Sprawdzający	mgr inż. Marta MALIJEWSKA	POM/0095/POOD/11		
	BRANŻA MOSTOWA			
Projektant	mgr inż. Adam NADOLNY	A/GK/01		
Projektant	mgr inż. Tomasz MGNOWICZ	UBI/GK/01		
Projektant	mgr inż. Krystian MAJOCHA	POM/0072/POOM/15		
Projektant	mgr inż. Artur WĘJERSKI	WAM/0072/PBM/20		
Projektant	mgr inż. Katarzyna FEICKOWSKA	POM/0136/POOM/15		
Projektant	mgr inż. Grzegorz PAWLUK	POM/0211/POOM/17		
Sprawdzający	mgr inż. Marcin PSTRONG	POM/0065/POOM/14		
	BRANŻA SANITARNA			
Projektant	mgr inż. Piotr SIRKIERKOWSKI	KOP/0133/POOS/05		
Projektant	mgr inż. Tomasz KOCHANOWSKI	KOP/0055/POOS/10		
Sprawdzający	mgr inż. Przemysław LEWANDOWSKI	KOP/0099/PWBS/16		
	BRANŻA ELEKTROENERGETYCZNA			
Projektant	mgr inż. Łukasz DARMACKI	POM/0011/POOE/11		
Sprawdzający	mgr inż. Andrzej RACZKOWSKI	POM/0011/POOE/14		
	BRANŻA KONSTRUKCYJNA			
Projektant	mgr inż. Dominik KOWALSKI	WKZ/0017/POOK/04		
Sprawdzający	mgr inż. Włodzimierz NOWOSIELSKI	197/75		
	BRANŻA TELEFONICZNA			
Projektant	mgr inż. Mateusz HIRC	POM/0002/POOT/09		
Sprawdzający	inż. Krzysztof HIRSH	1851/00/U		
	BRANŻA HYDROTECHNICZNA			
Projektant	mgr inż. Marcin FELINGZAK	POM/0312/PWBH/21		
Sprawdzający	mgr inż. Andrzej PIENIĄŻEK	5291/GK/92		

Skala	1:500
Data	18 listopada 2022
	18 listopada 2022
Rodzaj dokumentacji	A 2.1
Nr arkusza	10