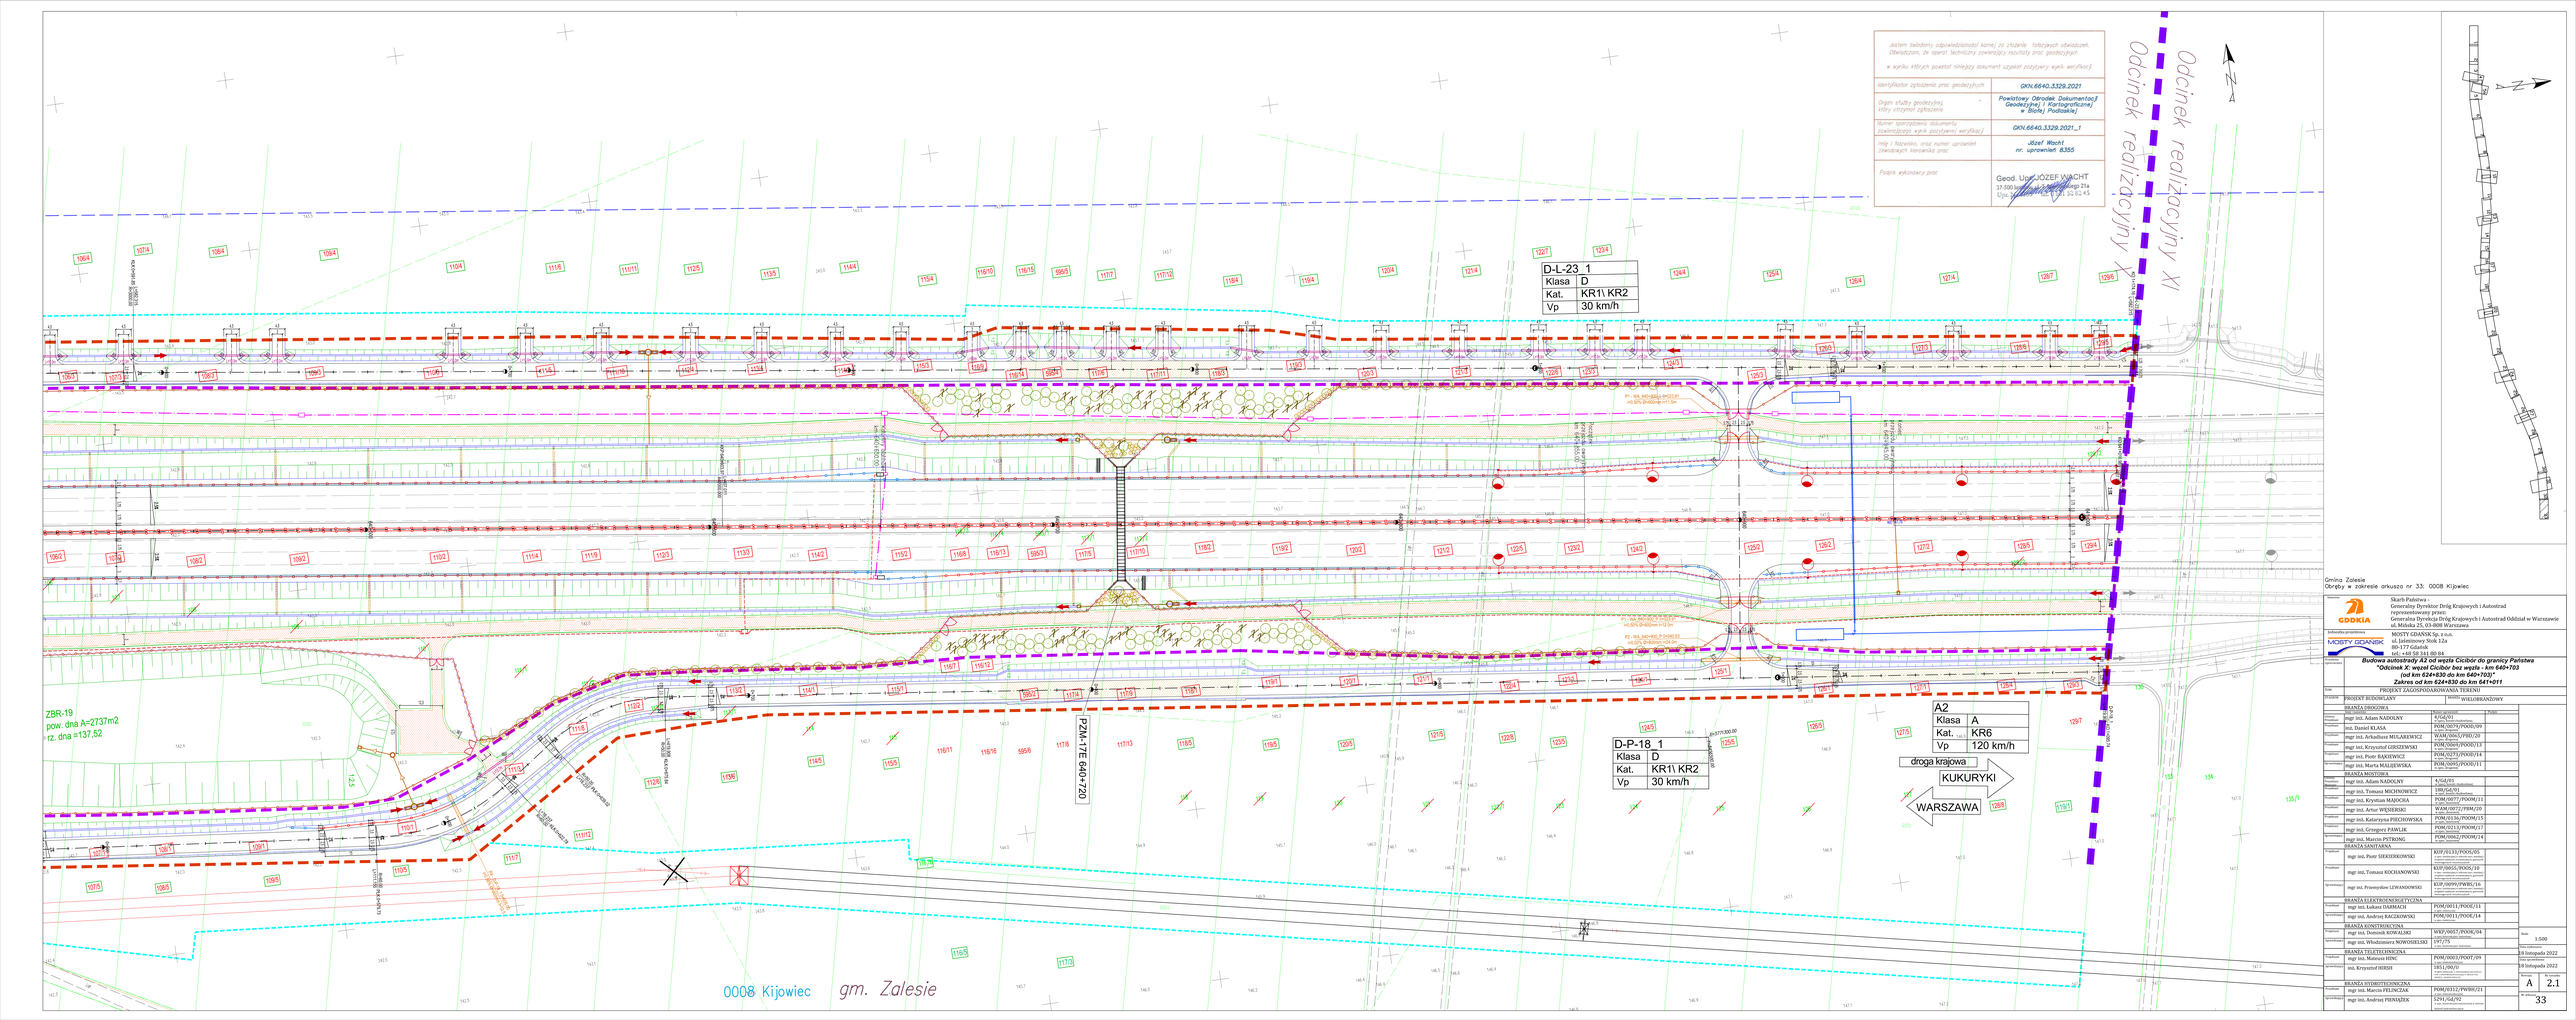

Jestem świadomy odpowiedzialności karnej za złożenie fałszywych oświadczeń. Oświadczam, że opract techniczny zawierający rezultaty prac geodezyjnych:

- wykonałem osobiście niniejszy dokument użytek pozytywny wynik weryfikacji

Identyfikator zgłoszenia prac geodezyjnych	GKN.6640.3329.2021
Organ ośrodka geodezyjnej, który otrzymał zgłoszenie	Powiatowy Ośrodek Dokumentacji Geodezyjnej i Kartograficznej w Białej Podlaskiej
Numer sporządzonego dokumentu zawierającego wynik pozytywnej weryfikacji	GKN.6640.3329.2021_1
Imię i Nazwisko, oraz numer uprawnień zawodowych kierownika prac	Józef Wacht nr. uprawnień 6355
Podpis wykonawcy prac	Geod. Upr. JÓZEF WACHT 37-500 Jarosław, ul. Kazimierza Wielkiego 21a Upr. geod. 6355 tel. 16 625 82 45

Skarb Państwa -
Generalny Dyrektor Dróg Krajowych i Autostrad
reprezentowany przez:
Generalna Dyrekcja Dróg Krajowych i Autostrad Oddział w Warszawie
ul. Mińska 25, 03-808 Warszawa.

Jednostka projektowa: MOSTY GDAŃSK Sp. z o.o.
ul. Jabłoniowy Stok 12a
80-177 Gdańsk
tel.: +48 58 341 80 84

Budowa autostrady A2 od węzła Ciciboo do granicy Państwa
"Odcinek X: węzeł Ciciboo bez węzła - km 640+703
(od km 624+830 do km 640+703)
Zakres od km 624+830 do km 641+011

PROJEKT ZAGOSPODAROWANIA TERENU

Projektant	PROJEKT BUDOWLANY		WIELOBRANŻOWY
	BRANŻA DROGOWA	Nr uprawnień	Podpis
Główny Projektant	mgr inż. Adam NADOLNY	9/GK/01	
Projektant	inż. Daniel KLASA	POM/0079/POOD/09	
Projektant	mgr inż. Arkadiusz MULAREWICZ	WAM/0065/PWH/20	
Projektant	mgr inż. Krzysztof GIRSZEWSKI	POM/0069/POOD/13	
Projektant	mgr inż. Piotr BAJEWICZ	POM/0070/POOD/14	
Sprawdzający	mgr inż. Marta MALEJEWSKA	POM/0095/POOD/11	
	BRANŻA MOSTOWA		
Główny Projektant	mgr inż. Adam NADOLNY	9/GK/01	
Projektant	mgr inż. Tomasz MICHNOWICZ	188/GK/01	
Projektant	mgr inż. Krystian MAJOCHA	POM/0077/POOM/11	
Projektant	mgr inż. Artur WIESIEROO	WAM/0072/PHW/20	
Projektant	mgr inż. Katarzyna PIECHOWSKA	POM/0136/POOM/15	
Projektant	mgr inż. Grzegorz PAWLIK	POM/0213/POOM/17	
Projektant	mgr inż. Marcin PSTRONG	POM/0062/POOM/14	
	BRANŻA SANITARNA		
Projektant	mgr inż. Piotr SIEKIERKOWSKI	KUP/0133/POOS/05	
Projektant	mgr inż. Tomasz KOCHANOWSKI	KUP/0055/POOS/10	
Sprawdzający	mgr inż. Przemysław LEWANDOWSKI	KUP/0099/PWBS/16	
	BRANŻA ELEKTROENERGETYCZNA		
Projektant	inż. Łukasz DARMACH	POM/0011/POOE/11	
Sprawdzający	mgr inż. Andrzej RAGZKOWSKI	POM/0031/POOE/14	
	BRANŻA KONSTRUKCYJNA		
Projektant	mgr inż. Dominik KOWALSKI	WKP/0057/POOK/04	
Sprawdzający	mgr inż. Włodzimierz NOWOSIELSKI	197/75	
	BRANŻA TELETECHNICZNA		
Projektant	mgr inż. Mateusz HINC	POM/0003/POOT/09	
Sprawdzający	inż. Krzysztof HIRSH	1851/00/U	
	BRANŻA HYDROTECHNICZNA		
Projektant	mgr inż. Marcin FELINCZAK	POM/0312/PWBH/21	
Sprawdzający	mgr inż. Andrzej PIENIĄDZIK	5291/GK/92	

Skala: 1:500
Data opracowania: 19 listopada 2022
Data ostatniej zmiany: 19 listopada 2022
Wersja: A
Nr arkusza: 2.1
Nr arkusza: 33