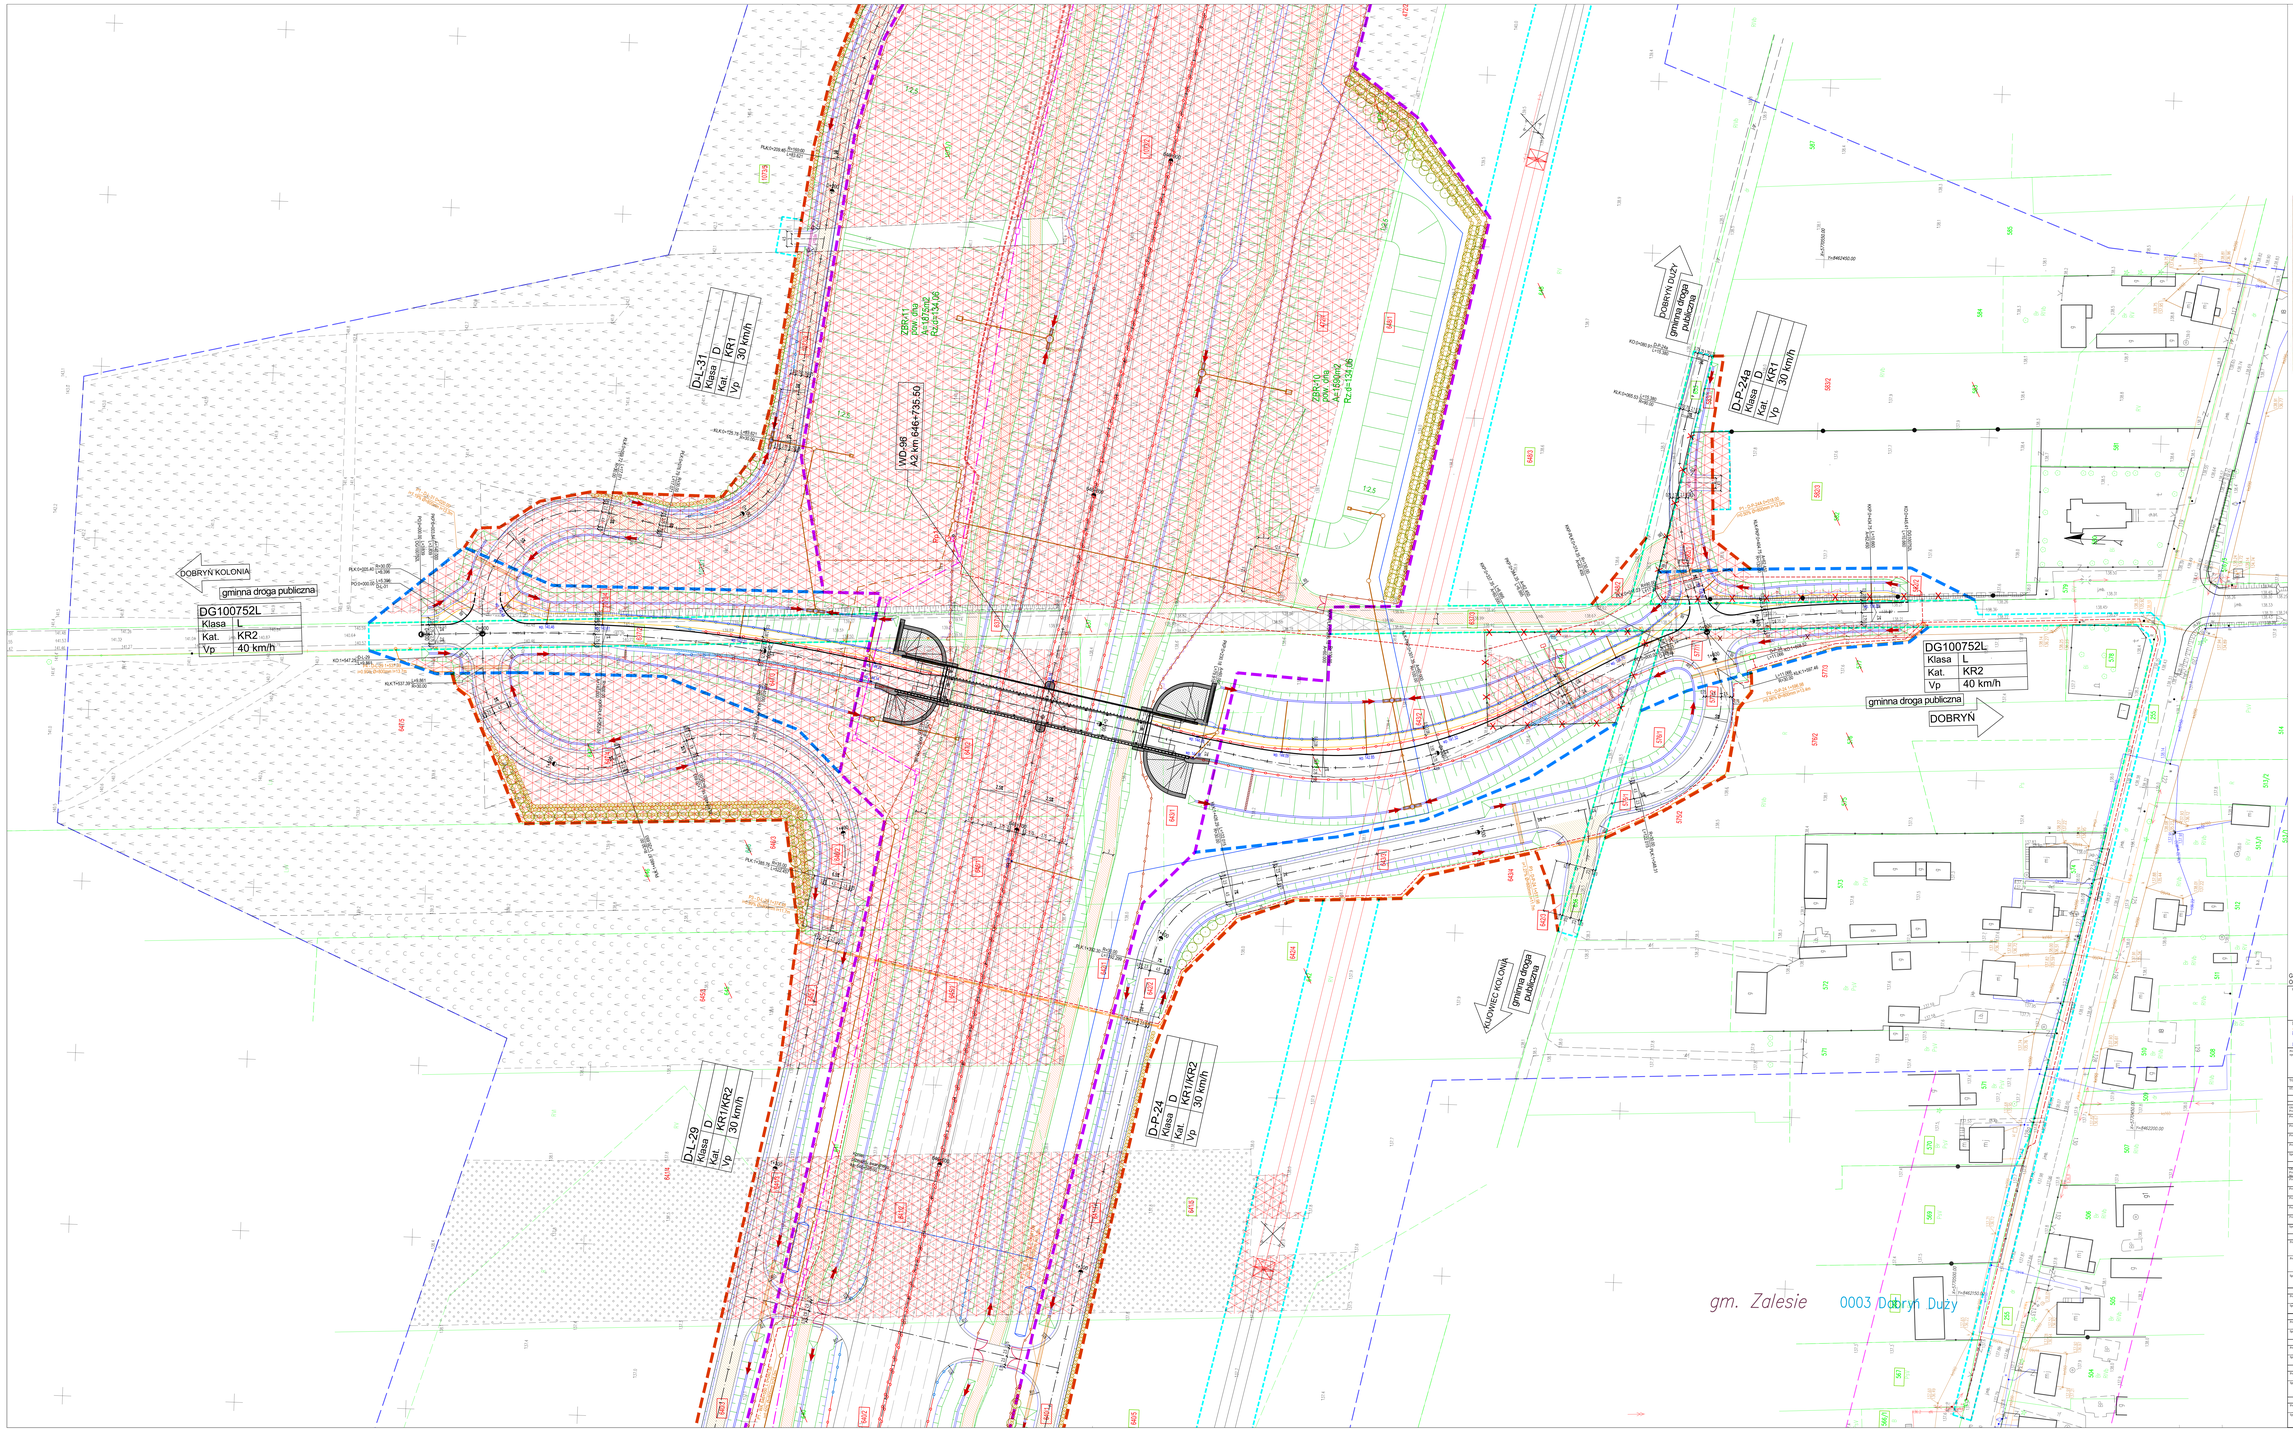

Jestem świadomy odpowiedzialności karnej za złożenie fałszywych oświadczeń. Oświadczam, że operat techniczny zawierający rezultaty prac geodezyjnych

w wyniku których powstał niniejszy dokument został przyjęty wyk. weryfikacji

Identyfikator zgłoszenia prac geodezyjnych	GKN.6640.3329.2021
Organ służby geodezyjnej, który otrzymał zgłoszenie	Powiatowy Ośrodek Dokumentacji Geodezyjnej i Kartograficznej w Biłej Podlaskiej
Numer sporządzonej dokumentacji zawierającego wyniki przyłączenia/ weryfikacji	GKN.6640.3329.2021_1
Imię i Nazwisko, oraz numer uprawnień zawodowych kierownika prac	Józef Wocht nr. uprawnień 8355
Podpis wykonawcy prac	Geod. Usł. JÓZEF WOCHT 17-500 Hajnówka, ul. Kościuszki 21a Upr. 8355 tel. 85 682 45

Gmina Zalesie
Obręby w zakresie arkusza nr 12: 0003 Dobryń Duży

Zamawiający: Skarb Państwa - Generalny Dyrektor Dróg Krajowych i Autostrad reprezentowany przez: Generalna Dyrektcja Dróg Krajowych i Autostrad Oddział w Warszawie ul. Mińska 25, 03-808 Warszawa

Jednostka projektowa: MOSTY GDAŃSK Sp. z o.o. ul. Jaśminowy Stok 12a 80-177 Gdańsk tel.: +48 58 341 80 84

Budowa autostrady A2 od węzła Cicibór do granicy Państwa
"Odcinek XI: km 640+703 – węzeł Dobryń z węzłem (od km 640+703 do km 650+300)" Zakres od km 641+011 do km 650+287

Tytuł: PROJEKT ZAGOSPODAROWANIA TERENU

Stadium:	PROJEKT BUDOWLANY	PROJEKT WIELOBRANŻOWY	
	BRANŻA DROGOWA		Podpis
Główny Projektant	mgr inż. Adam NADOLNY	A/GK/035	
Projektant	inż. Daniel KLASA	POM/0070/POOD/09	
Projektant	mgr inż. Arkadiusz MULAKIEWICZ	MAM/0042/PBH/20	
Projektant	mgr inż. Krzysztof GRZEDYWSKI	POM/0069/POOD/13	
Projektant	mgr inż. Piotr BĄKIEWICZ	POM/0273/POOD/14	
Sprawdzający	mgr inż. Marta MALISEWSKA	POM/0095/POOD/13	
	BRANŻA MOSTOWA		
Główny Projektant	mgr inż. Adam NADOLNY	A/GK/035	
Projektant	mgr inż. Tomasz MUSIOWSKI	MP/0145/01	
Projektant	mgr inż. Krystian MAJOCHA	POM/0077/POOM/11	
Projektant	mgr inż. Artur WEISERSKI	MAM/0072/PBM/20	
Projektant	mgr inż. Katarzyna PIECHOWSKA	POM/0136/POOM/15	
Projektant	mgr inż. Grzegorz PAWLIK	POM/0213/POOM/17	
Sprawdzający	mgr inż. Marcin PSTRONG	POM/0062/POOM/14	
	BRANŻA SANITARNA		
Projektant	mgr inż. Piotr SIEKIERKOWSKI	BUP/0133/POOS/05	
Projektant	mgr inż. Tomasz KOCHANOWSKI	BUP/0055/POOS/10	
Sprawdzający	mgr inż. Przemysław LEWANDOWSKI	BUP/0099/PWBS/16	
	BRANŻA ELEKTROENERGETYCZNA		
Projektant	mgr inż. Łukasz DAMIACH	POM/0031/POOE/11	
Sprawdzający	mgr inż. Andrzej BACZKOWSKI	POM/0031/POOE/14	
	BRANŻA KONSTRUKCYJNA		
Projektant	mgr inż. Dominik KOWALSKI	SWD/0057/POOK/04	
Sprawdzający	mgr inż. Włodzimierz NOWOSIELSKI	197/75	
	BRANŻA ARCHITEKTONICZNA		
Projektant	mgr inż. arch. Sylwia RZEPNICKA	SRI/POOKK/2013	
Sprawdzający	mgr inż. arch. Jacek Sławiński	15/66/00	
	BRANŻA TELETECHNICZNA		
Projektant	mgr inż. Mateusz HNC	POM/0003/POOT/09	
Sprawdzający	inż. Krzysztof HIRSH	1851/00/U	
	BRANŻA HYDROTECHNICZNA		
Projektant	mgr inż. Marcin FELINCZAK	POM/0312/PWBH/21	
Sprawdzający	mgr inż. Andrzej PIENIĄŻEK	5291/66/N	

Skala: 1:500
Data opracowania: 18 listopada 2022
Data wydruku: 18 listopada 2022
Nr arkusza: A 2.1
Nr kolejny: 12