


D-L-31
 Klasa D
 Kat. KR1
 Vp. 30 km/h

sa A
 KR6
 120 km/h
 roga krajowa

6634
 KUKURYKI
 RSZAWA

Jestem świadomy odpowiedzialności karnej za złożenie fałszywych oświadczeń. Oświadczam, że operat techniczny zawierający rezultaty prac geodezyjnych w wyniku których powstał niniejszy dokument uzyskał pozytywny wynik weryfikacji.	
Identyfikator zgłoszenia prac geodezyjnych	GKN.6640.3329.2021
Organ służby geodezyjnej, który otrzymał zgłoszenie	Powiatowy Górnok Dokumentacji Geodezyjnej i Kartograficznej w Białej Podlaskiej
Numer sporządzenia dokumentu zawierającego wynik pozytywnej weryfikacji	GKN.6640.3329.2021_1
Imię i Nazwisko, oraz numer uprawnień zawodowych kierownika prac	Józef Wacht nr. uprawnień 8355
Podpis wykonawcy prac	Geod. Up. JÓZEF WACHT 37-500 Jędrzejów, ul. Żelazna 21a Upr. 52.02.02.001.001.52.02.45

0003 Dobryń Duży gm. Zalesie

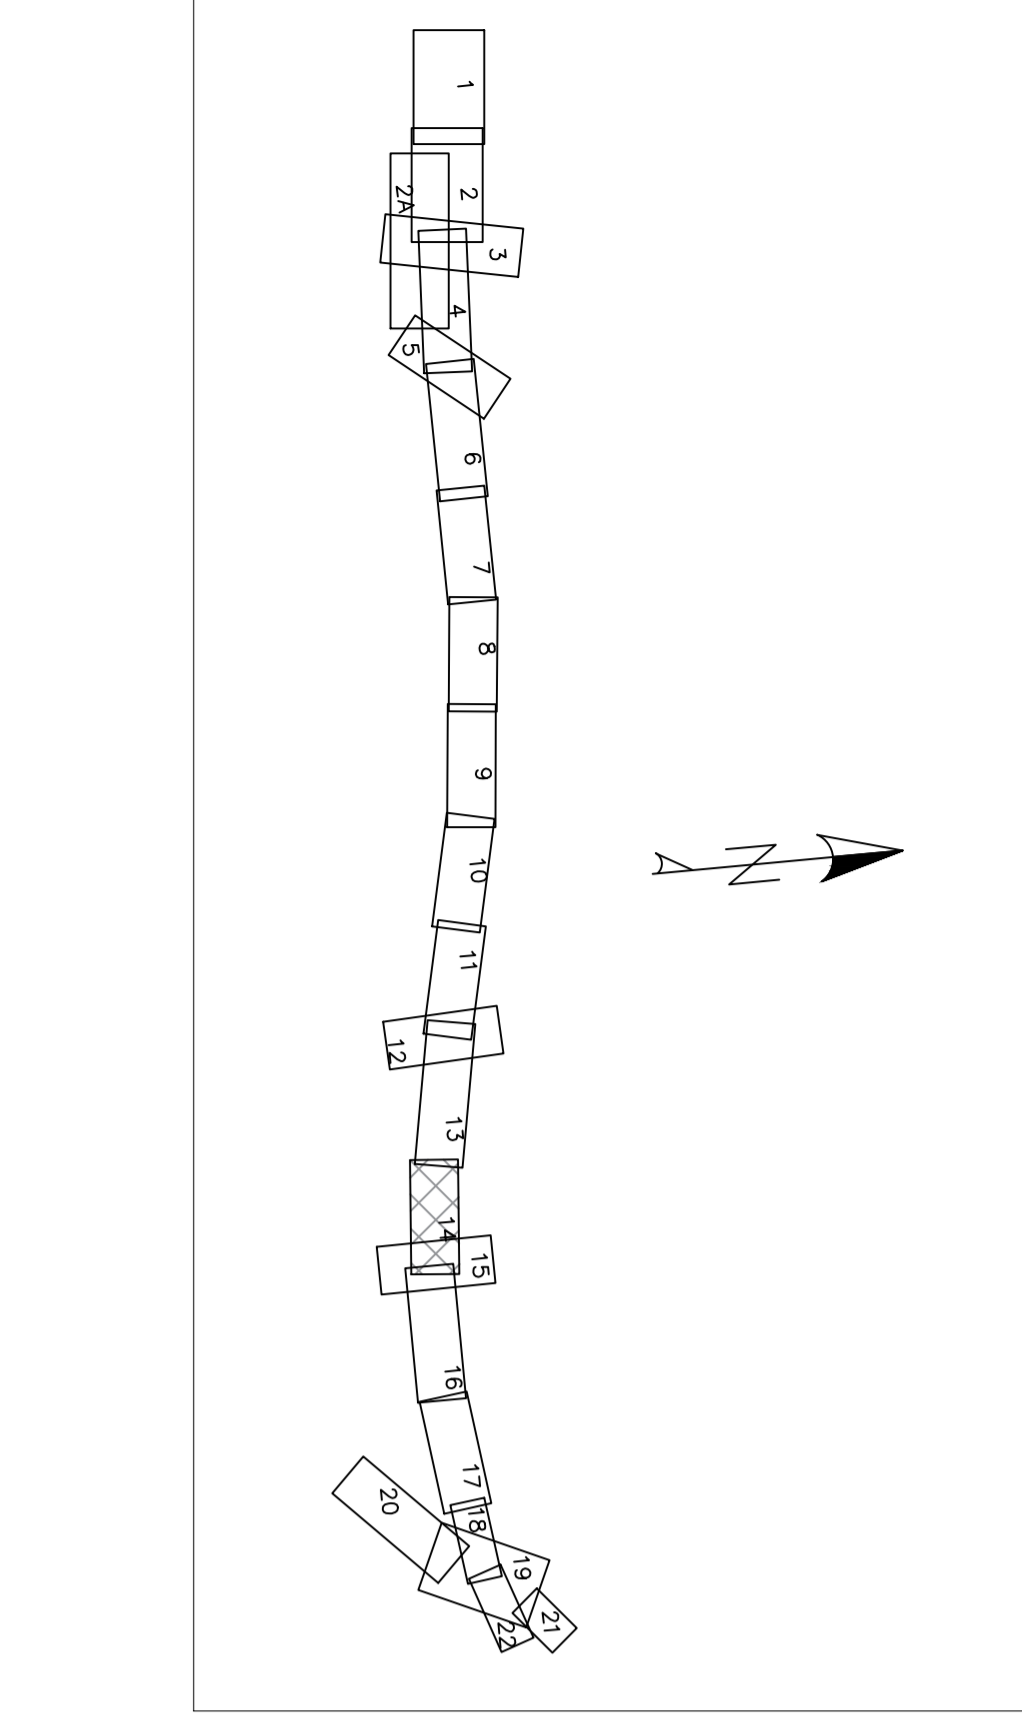

Gmina Zalesie
 Obręby w zakresie arkusza nr 14: 0003 Dobryń Duży

Starosta Podlaski
 Słubski Państwowy
 Generalny Dyrektor Dróg Krajowych i Autostrad
 reprezentowany przez:
 Generalną Dyrekcję Dróg Krajowych i Autostrad Oddział w Warszawie
 ul. Mińska 25, 03-808 Warszawa

MOBITY GDANSK
 MOSTY GDANSK Sp. z o.o.
 ul. Jędrzejowska 12a
 80-177 Gdańsk
 tel.: +48 58 341 80 84

Budowa autostrady A2 od wjazdu Cielicbór do granicy Państwa "Odcinek XI: km 640+703 - węzeł Dobryń z węzłem (od km 640+703 do km 650+300)" Zakres od km 641+011 do km 650+287

PROJEKT ZAGOSPODAROWANIA TERENU		WYKONANIE WYKONAWCZY	
branża	tytuł	tytuł	tytuł
PROJEKT BUDOWLANY		PROJEKT BUDOWLANY	
BRANŻA DROGOWA		BRANŻA DROGOWA	
mgr inż. Adam NADOLNY	4/Gd/01	mgr inż. Adam NADOLNY	4/Gd/01
mgr inż. Daniel KLASA	POM/0079/P000/09	mgr inż. Daniel KLASA	POM/0079/P000/09
mgr inż. Arkadiusz MULARIEWICZ	WAM/0065/P000/20	mgr inż. Arkadiusz MULARIEWICZ	WAM/0065/P000/20
mgr inż. Krzysztof GIBSZEWSKI	POM/0069/P000/13	mgr inż. Krzysztof GIBSZEWSKI	POM/0069/P000/13
mgr inż. Piotr BAJCIEWICZ	POM/0173/P000/14	mgr inż. Piotr BAJCIEWICZ	POM/0173/P000/14
mgr inż. Marta MALJEWSKA	POM/0095/P000/11	mgr inż. Marta MALJEWSKA	POM/0095/P000/11
BRANŻA MOSTOWA		BRANŻA MOSTOWA	
mgr inż. Adam NADOLNY	4/Gd/01	mgr inż. Adam NADOLNY	4/Gd/01
mgr inż. Tomasz MICHNOWICZ	180/Gd/01	mgr inż. Tomasz MICHNOWICZ	180/Gd/01
mgr inż. Krystian MAJOCHA	POM/0077/P000/11	mgr inż. Krystian MAJOCHA	POM/0077/P000/11
mgr inż. Artur WĘSIERSKI	WAM/0072/P000/20	mgr inż. Artur WĘSIERSKI	WAM/0072/P000/20
mgr inż. Katarzyna PIECHOWSKA	POM/0136/P000/15	mgr inż. Katarzyna PIECHOWSKA	POM/0136/P000/15
mgr inż. Grzegorz PAWLIK	POM/0113/P000/17	mgr inż. Grzegorz PAWLIK	POM/0113/P000/17
mgr inż. Marcin PSTRONG	POM/0062/P000/14	mgr inż. Marcin PSTRONG	POM/0062/P000/14
BRANŻA SANITARYNA		BRANŻA SANITARYNA	
mgr inż. Piotr SIEKIERKOWSKI	KUP/0133/P000/05	mgr inż. Piotr SIEKIERKOWSKI	KUP/0133/P000/05
mgr inż. Tomasz KOCHANOWSKI	KUP/0055/P000/10	mgr inż. Tomasz KOCHANOWSKI	KUP/0055/P000/10
mgr inż. Przemysław LEWANDOWSKI	KUP/0099/P000/16	mgr inż. Przemysław LEWANDOWSKI	KUP/0099/P000/16
BRANŻA ELEKTROENERGETYCZNA		BRANŻA ELEKTROENERGETYCZNA	
mgr inż. Łukasz DARBACH	POM/0011/P000/11	mgr inż. Łukasz DARBACH	POM/0011/P000/11
mgr inż. Andrzej RACZKOWSKI	POM/0011/P000/14	mgr inż. Andrzej RACZKOWSKI	POM/0011/P000/14
BRANŻA KONSTRUKCYJNA		BRANŻA KONSTRUKCYJNA	
mgr inż. Dominik KOWALSKI	WKP/0057/P000/04	mgr inż. Dominik KOWALSKI	WKP/0057/P000/04
mgr inż. Wiesław KOWCISELSKI	197/75	mgr inż. Wiesław KOWCISELSKI	197/75
BRANŻA ARCHYTEKTONICZNA		BRANŻA ARCHYTEKTONICZNA	
mgr inż. arch. Sylwia RZEPNICKA	S83/P000K/2013	mgr inż. arch. Sylwia RZEPNICKA	S83/P000K/2013
mgr inż. arch. Jacek Świątko	15/Gd/00	mgr inż. arch. Jacek Świątko	15/Gd/00
BRANŻA TELEFICZNA		BRANŻA TELEFICZNA	
mgr inż. Marcin HINC	POM/0083/P000/09	mgr inż. Marcin HINC	POM/0083/P000/09
mgr inż. Krzysztof HIRSCH	183/700/01	mgr inż. Krzysztof HIRSCH	183/700/01
BRANŻA HYDROTECHNICZNA		BRANŻA HYDROTECHNICZNA	
mgr inż. Marcin FELCZAK	POM/0012/P000/21	mgr inż. Marcin FELCZAK	POM/0012/P000/21
mgr inż. Andrzej PRZEMEK	5291/Gd/92	mgr inż. Andrzej PRZEMEK	5291/Gd/92

1:500
 8 listopada 2022
 8 listopada 2022
 Wzrostek
 A 2.1
 14