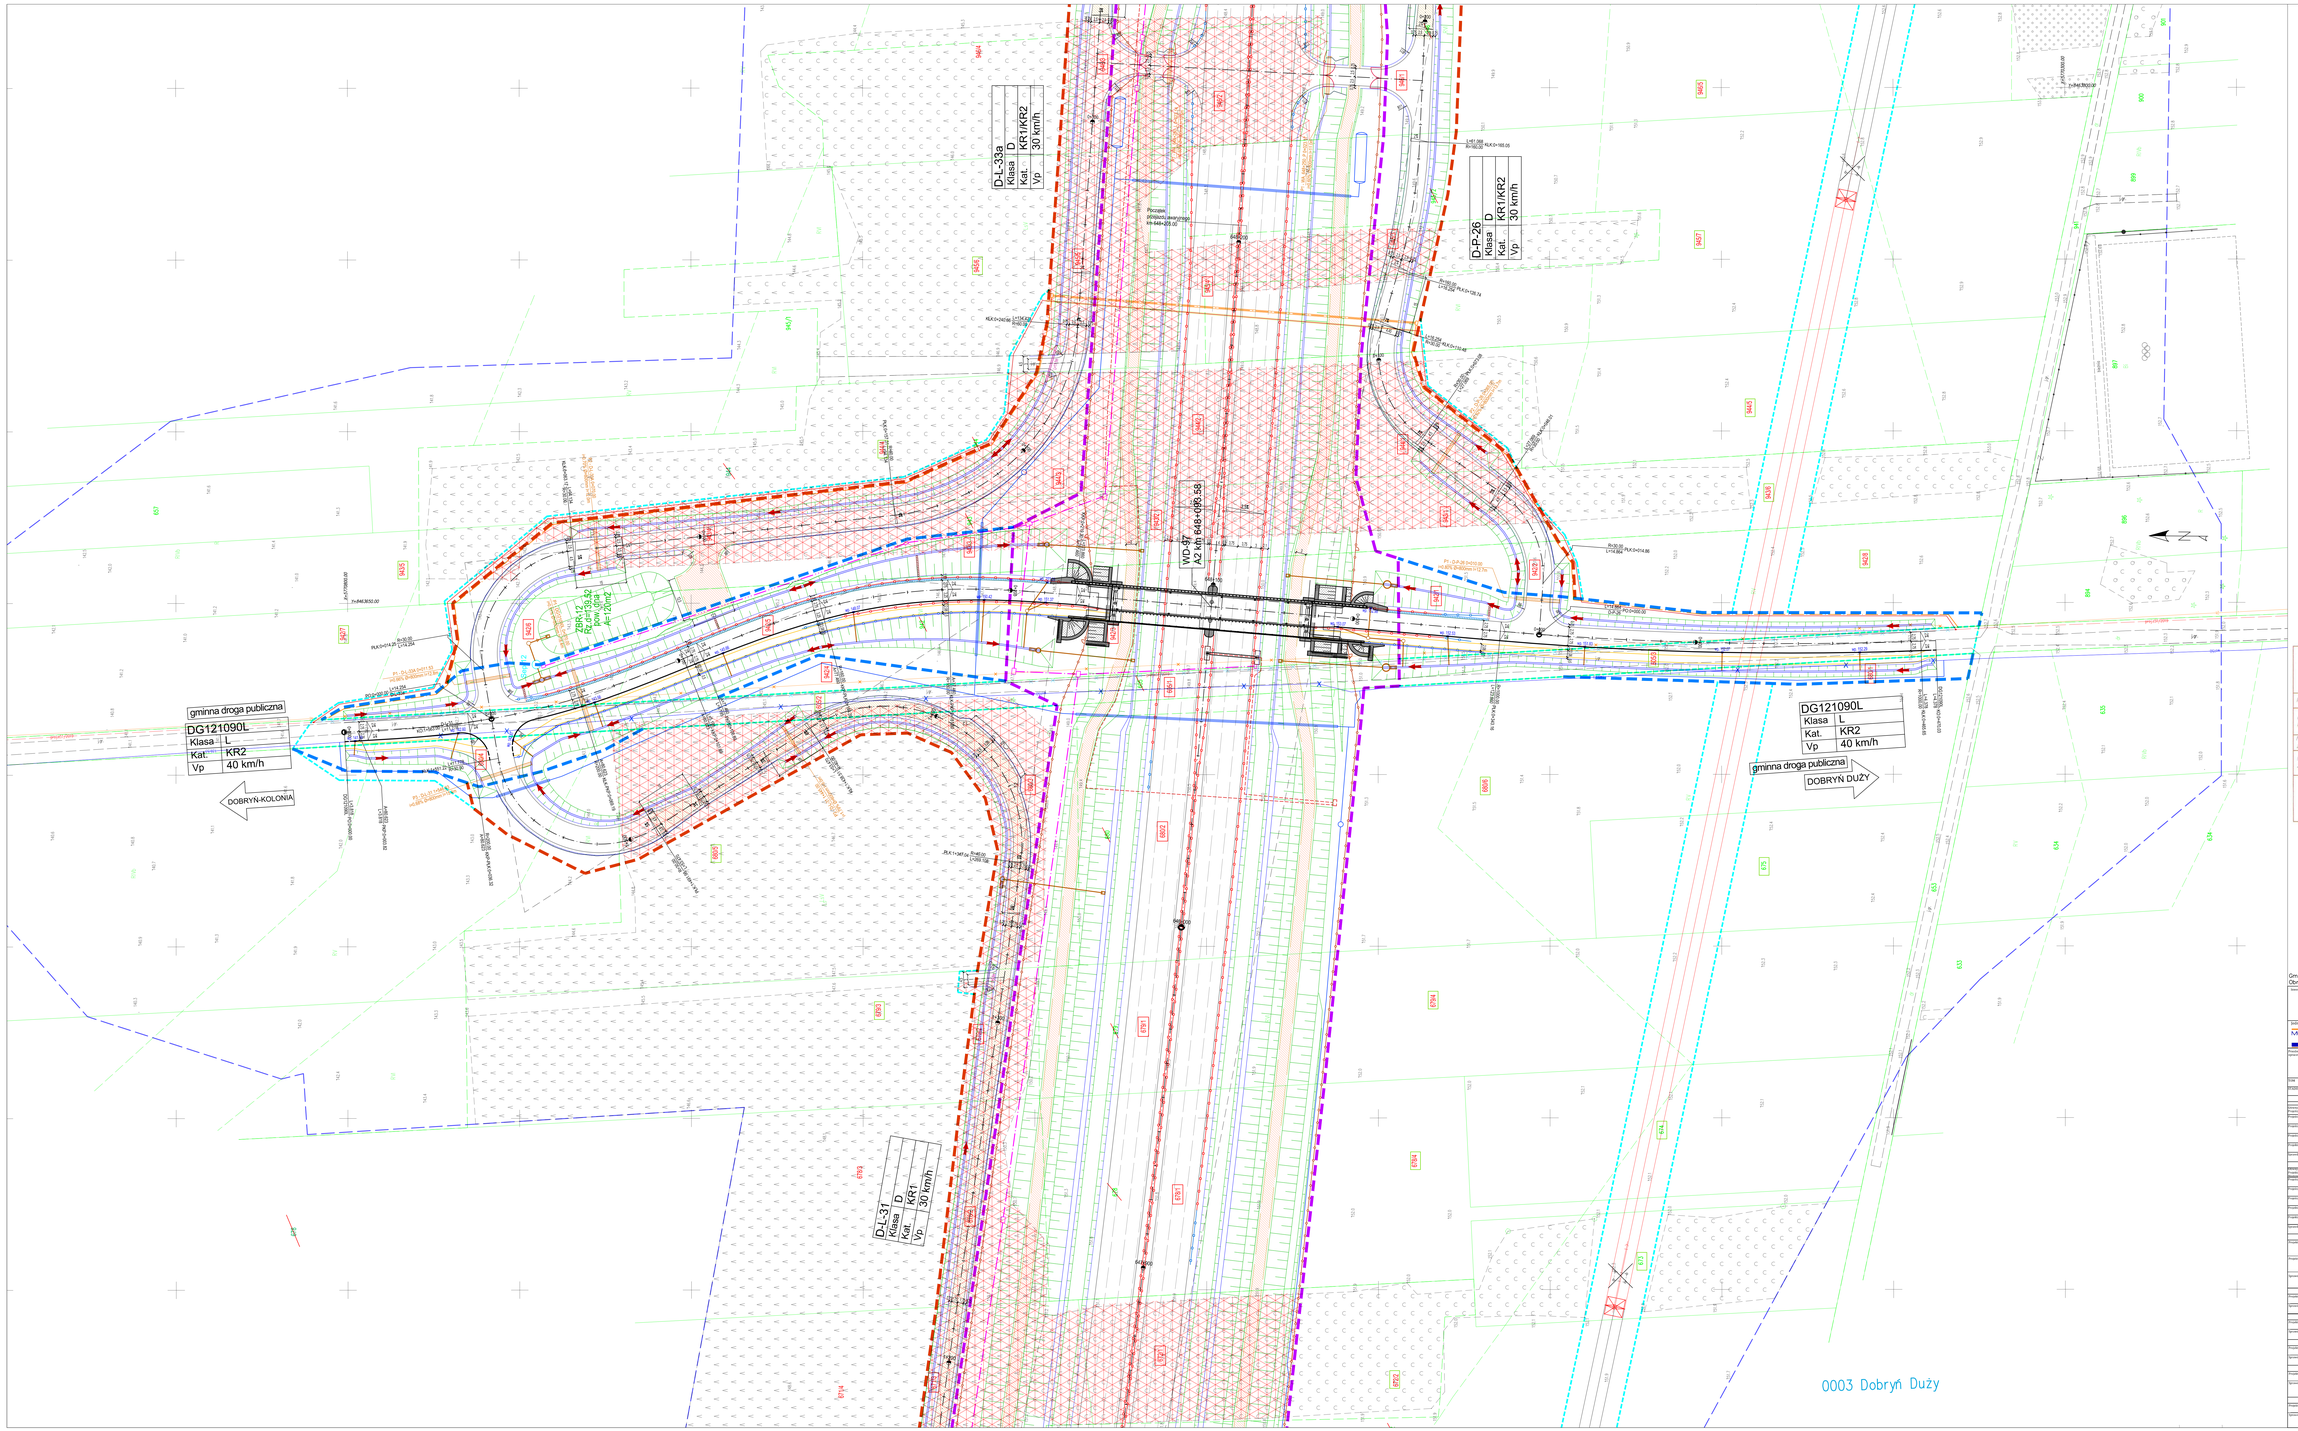

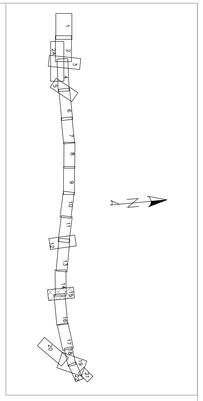

Jestem świadomy odpowiedzialności karnej za złożenie fałszywych oświadczeń. Oświadczam, że operat techniczny zawierający rezultaty prac geodezyjnych w wyniku których powstał niniejszy dokument uzyskał pozytywny wynik weryfikacji

Identyfikator zgłoszenia prac geodezyjnych	GKN.6640.3329.2021
Organ służby geodezyjnej, który otrzymał zgłoszenie	Powiatowy Ośrodek Dokumentacji Geodezyjnej i Kartograficznej w Białej Podlaskiej
Numer sporządzenia dokumentu zawierającego wynik pozytywnej weryfikacji	GKN.6640.3329.2021_1
Imię i Nazwisko, oraz numer uprawnień zawodowych kierownika prac	Józef Wacht nr. uprawnień 8355
Podpis wykonawcy prac	Geod. Upr. JÓZEF WACHT 37-500 Jarosław, ul. Jagiellońska 21a Upr. Nr. 8355 Tel. 0 - 21 32 82 45

Gmina Zalesie
Obręby w zakresie arkusza nr 15: 0003 Dobryń Duży

Inwestor: GDDKiA
Skarb Państwa - Generalny Dyrektor Dróg Krajowych i Autostrad reprezentowany przez: Generalna Dyrekcja Dróg Krajowych i Autostrad Oddział w Warszawie ul. Mińska 25, 03-808 Warszawa

Jednostka projektowa: MOSTY GDAŃSK
MOSTY GDAŃSK Sp. z o.o. ul. Jaśminowy Stok 12a 80-177 Gdańsk tel. +48 58 341 80 84

Przedmiot: **Budowa autostrady A2 od węzła Cicibór do granicy Państwa "Odcinek XI: km 640+703 – węzeł Dobryń z węzłem (od km 640+703 do km 650+300)" Zakres od km 641+011 do km 650+287**

Tytuł: PROJEKT ZAGOSPODAROWANIA TERENU

Stadium	PROJEKT BUDOWLANY	Skala	WIELOBRANŻOWY
	BRANŻA DROGOWA		
Projektowanie	mgr inż. Adam NADOLNY	4/GA/01	
Projektowanie	inż. Daniel KLASA	POM/0070/POOD/09	
Projektowanie	mgr inż. Arkadiusz MULAREWICZ	WAM/0065/PRO/20	
Projektowanie	mgr inż. Krzysztof GIESZEWSKI	POM/0060/POOD/13	
Projektowanie	mgr inż. Piotr BAKIEWICZ	POM/0277/POOD/14	
Projektowanie	mgr inż. Marta MALIJEWSKA	POM/0095/POOD/11	
	BRANŻA MOSTOWA		
Projektowanie	mgr inż. Adam NADOLNY	4/GA/01	
Projektowanie	mgr inż. Tomasz MICHNOWICZ	180/GA/01	
Projektowanie	mgr inż. Krystian MAŃCHA	POM/0077/POOM/11	
Projektowanie	mgr inż. Artur WĘSIERSKI	WAM/0072/PRM/20	
Projektowanie	mgr inż. Katarzyna PIECHOWSKA	POM/0136/POOM/15	
Projektowanie	mgr inż. Grzegorz PAWLIK	POM/0213/POOM/17	
Projektowanie	mgr inż. Marcin PSTRONG	POM/0062/POOM/14	
	BRANŻA SANITARNA		
Projektowanie	mgr inż. Piotr SIEKIERKOWSKI	KUP/0133/POOS/05	
Projektowanie	mgr inż. Tomasz KOCHANOWSKI	KUP/0055/POOS/10	
Projektowanie	mgr inż. Przemysław LEMANOWSKI	KUP/0099/PWBS/16	
	BRANŻA ELEKTROENERGETYCZNA		
Projektowanie	mgr inż. Łukasz DARMACH	POM/0011/POOE/11	
Projektowanie	mgr inż. Andrzej RACZKOWSKI	POM/0011/POOE/14	
	BRANŻA KONSTRUKCYJNA		
Projektowanie	mgr inż. Dominik KOWALSKI	WKP/0057/POOK/04	
Projektowanie	mgr inż. Włodzimierz NOWOSIELSKI	197/75	
	BRANŻA ARCHITEKTONICZNA		
Projektowanie	mgr inż. arch. Sylwia RZEPNICKA	581/POOKK/2013	
Projektowanie	mgr inż. arch. Jacek Siwiński	15/GA/00	
	BRANŻA TELETECHNICZNA		
Projektowanie	mgr inż. Mateusz HINC	POM/0003/POOT/09	
Projektowanie	inż. Krzysztof HIRSH	1651/00/0	
	BRANŻA HYDROTECHNICZNA		
Projektowanie	mgr inż. Marcin FELINCZAK	POM/0112/PWBH/21	
Projektowanie	mgr inż. Andrzej PIENIĄŻEK	5291/GE/92	

Skala: 1:500
Data wykonania: 18 listopada 2022
Data zatwierdzenia: 18 listopada 2022
Rozmiar: A
Nr rysunku: 2.1
Nr arkusza: 15