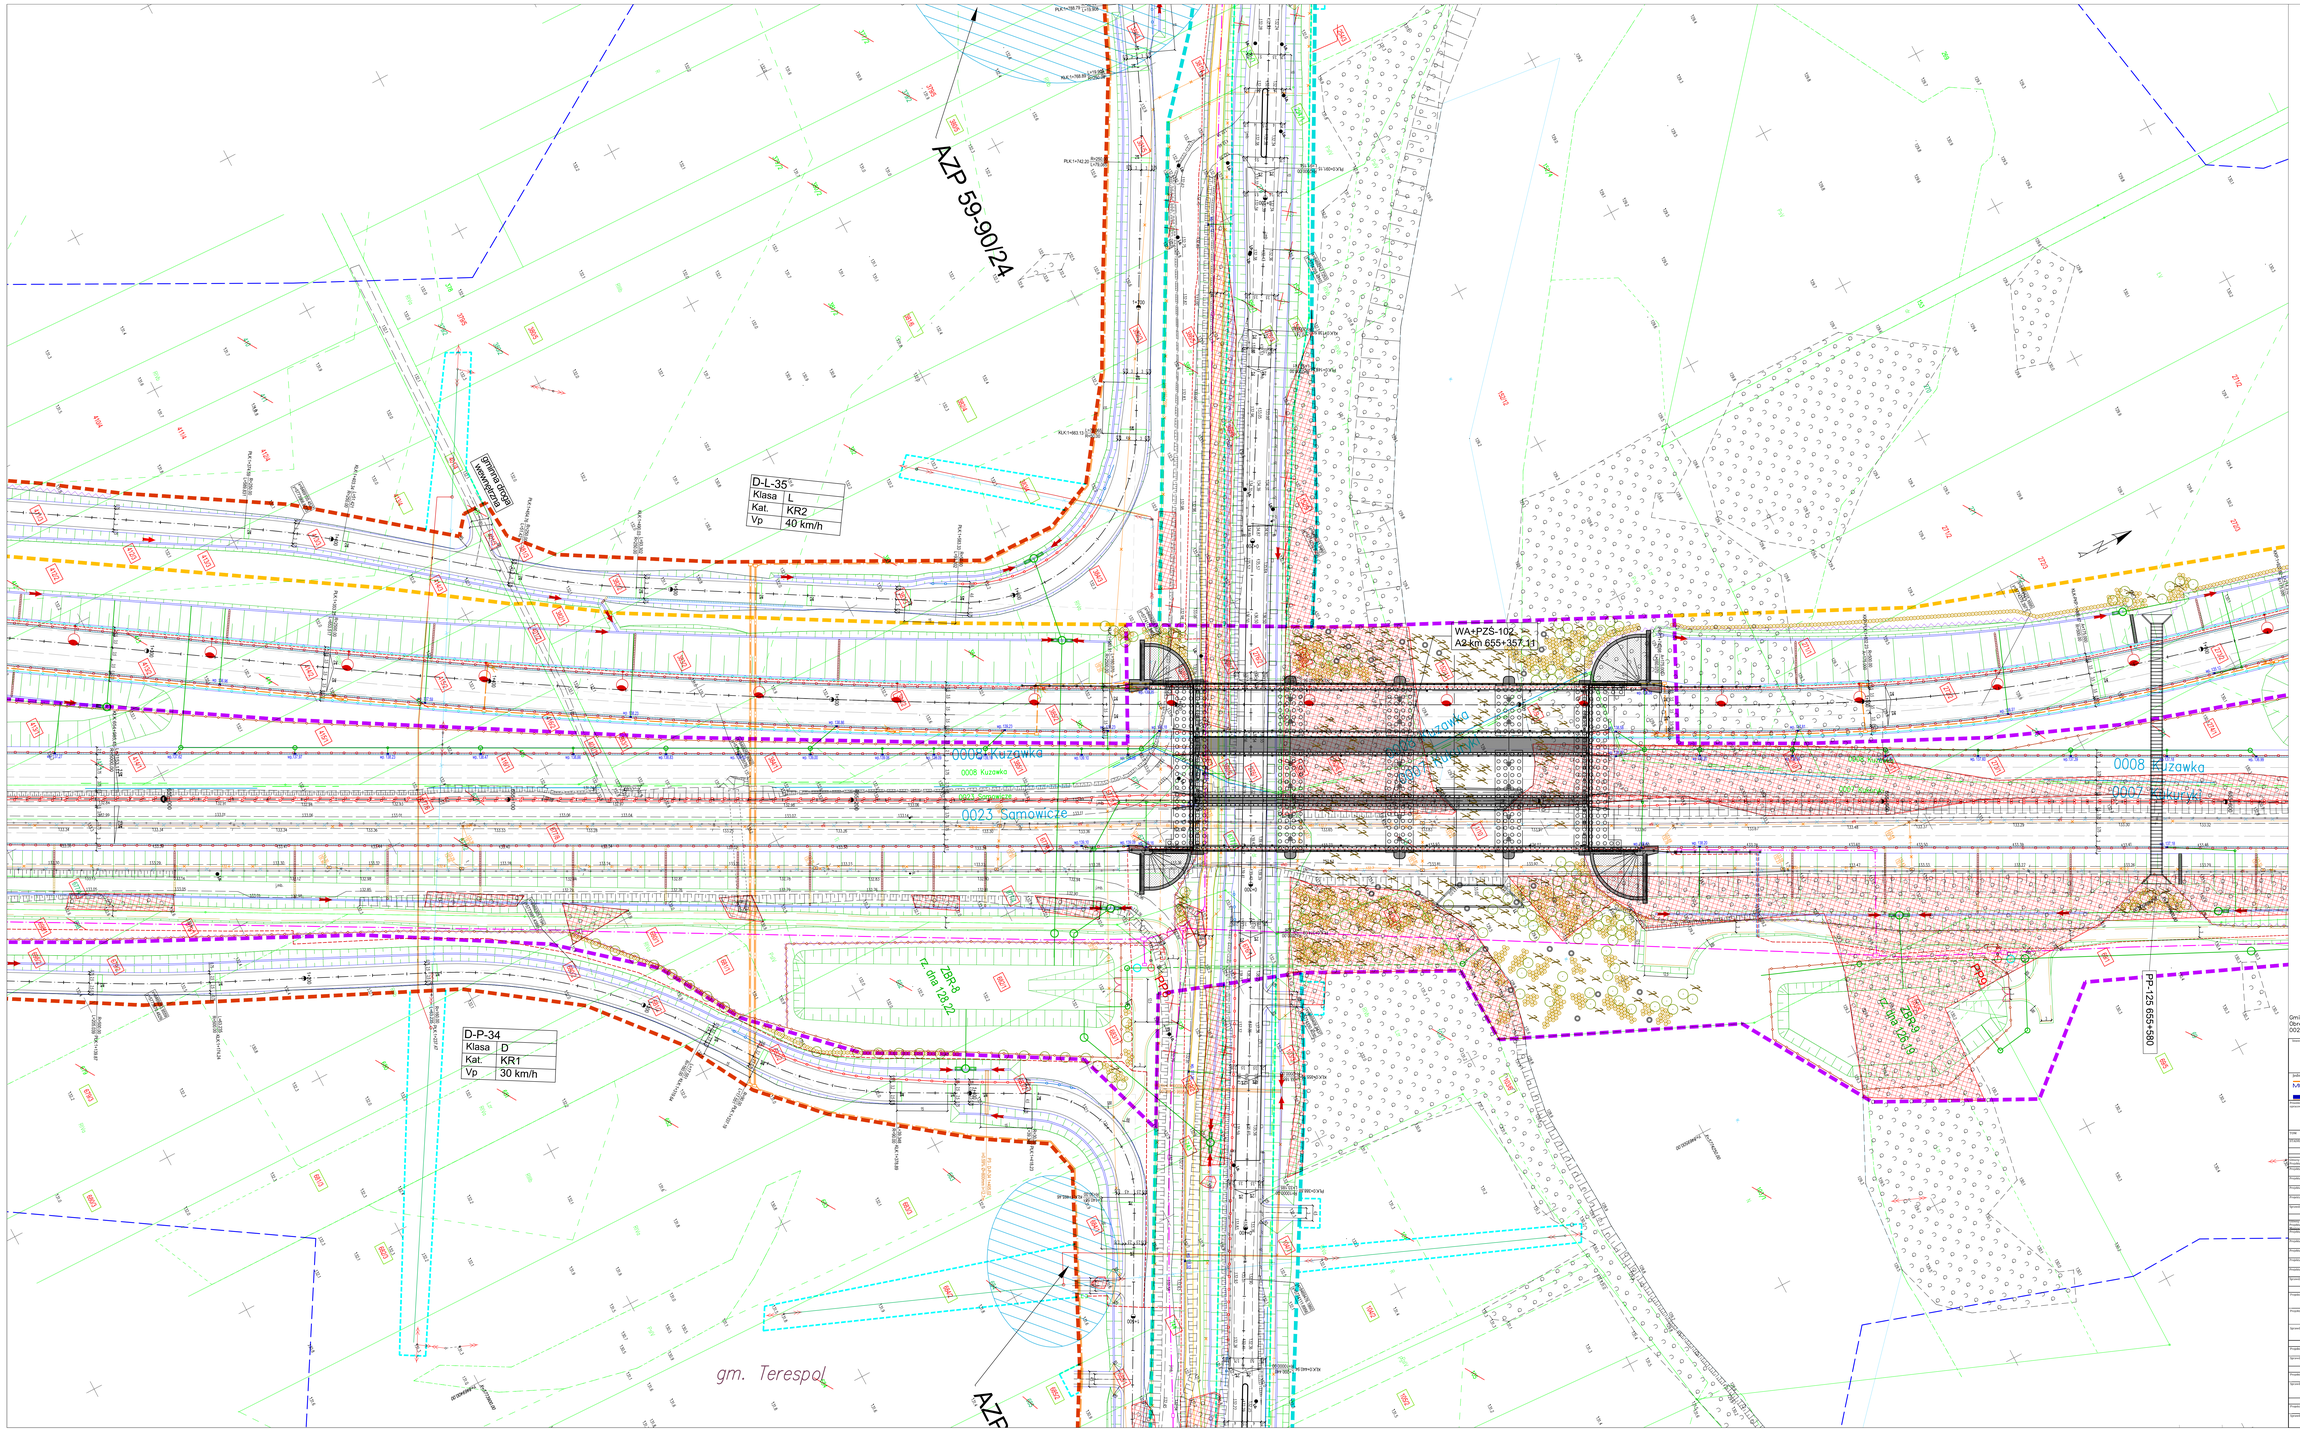

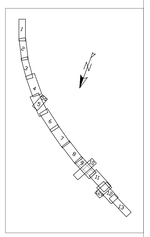

Gmina Terespol
Obręby w zakresie arkusza nr 09: 0007 Kukuryki, 0008 Kuzawka, 0023 Samowicze

Zamawiający	Skarb Państwa - Generalny Dyrektor Dróg Krajowych i Autostrad reprezentowany przez: Generalną Dyrekcję Dróg Krajowych i Autostrad Oddział w Warszawie ul.Mińska 25, 03-808 Warszawa
Jednostka projektowa	MOSTY GDAŃSK Sp. z o.o. ul. Jabłoniowy Stok 12a 80-177 Gdańsk tel.: +48 58 341 80 84

Budowa autostrady A2 od węzła Ciciborz do granicy Państwa "Odcinek XII: węzeł Dobrzyń bez węzła - km 657+127 (od km 650+300 do km 657+127)" Zakres od km 655+287 do km 657+139

PROJEKT ZAGOSPODAROWANIA TERENU

Projektant	PROJEKT BUDOWLANY	BRANŻA	WIELOBRANŻOWY
	BRANŻA DROGOWA		
Projektant	mgr inż. Adam NADOLNY	A/56/01	
Sprawdzający	inż. Daniel KLASA	POM/0079/POOD/09	
Projektant	mgr inż. Arkadiusz MULARKIEWICZ	WAM/0065/PRO/20	
Sprawdzający	mgr inż. Krzysztof GIRSZEWSKI	POM/0069/POOD/13	
Projektant	mgr inż. Piotr RAJKIEWICZ	POM/0273/POOD/14	
Sprawdzający	mgr inż. Marta MALEJEWSKA	POM/0095/POOD/11	
	BRANŻA MOSTOWA		
Projektant / Koordynator	mgr inż. Adam NADOLNY	A/56/01	
Projektant	mgr inż. Tomasz MIGINIOWICZ	SBE/68/01	
Sprawdzający	mgr inż. Krystian MAJOCHA	POM/0077/POOM/11	
Projektant	mgr inż. Artur WĘSIERSKI	WAM/0072/PBM/20	
Sprawdzający	mgr inż. Katarzyna PIECHOWSKA	POM/0104/POOM/13	
Projektant	mgr inż. Grzegorz PAWLIK	POM/0211/POOM/17	
Sprawdzający	mgr inż. Marcin PSTRONG	POM/0062/POOM/14	
	BRANŻA SANITARNA		
Projektant	mgr inż. Piotr SIEKIERKOWSKI	KSP/0133/POOS/05	
Sprawdzający	mgr inż. Tomasz KOCHANOWSKI	KSP/0055/POOS/10	
Sprawdzający	mgr inż. Przemysław LEWANDOWSKI	KSP/0099/PWBS/16	
	BRANŻA ELEKTROENERGETYCZNA		
Projektant	mgr inż. Łukasz DAMRAGH	POM/0011/POOE/11	
Sprawdzający	mgr inż. Andrzej RACZKOWSKI	POM/0031/POOE/14	
	BRANŻA TELETECHNICZNA		
Projektant	mgr inż. Mateusz HINC	POM/0000/POOT/09	
Sprawdzający	inż. Krzysztof HIRSH	SBT/00/01	
	BRANŻA HYDROTECHNICZNA		
Projektant	mgr inż. Marcin FELINCZAK	POM/0312/PWBH/21	
Sprawdzający	mgr inż. Andrzej PIENIĄŻEK	SPH/04/01	

Skala	1:500
Data opracowania	18 listopada 2022
Data ukończenia	18 listopada 2022
Arkusz	A 2.1
Nr arkusza	09

ZA ZGODNOŚĆ Z ORYGINAŁEM MAPY DO CELÓW PROJEKTOWYCH

MOSTY GDAŃSK Sp. z o.o.
mgr inż. Adam Nadolny
upr. budowlane do projektowania bez ograniczeń w specjalności konstrukcyjno-budowlanej w zakr. 4/GD/01

ZAKŁAD GEODEZJI I KARTOGRAFII JÓZEF WACHT
97-500 Bełchatów, Al. St. Kirkora 9
NIP 768-110-88-76 ; tel. 601 12 42 91

Geod. Uprawnienia 0022/2/ WKGiK
97-500 Bełchatów, Al. St. Kirkora 9
Ojc. Nr 01114 tel. 0 601 30 82 45

Dzień tygodnia odpowiedzialność karną za złożenie fałszywych zeznań, w sprawie niniejszej mapy, pouczeni.
a wyka, którzy zawarli niniejszy dokument, uznali przyjęty wyrb. wyrzyłnej.

geodezyjnego wykonania prac geodezyjnych	GKN.6640.3329.2021
Organ ewidencji gruntów i budynków wykonującego wyrb. geodezyjnej wyrzyłnej	Powiatowy Ośrodek Dokumentacji Geodezyjnej i Kartograficznej w Biełki. Podlaskiej
Numer egzemplarza dokumentu zawierającego wyrb. geodezyjnej wyrzyłnej	GKN.6640.3329.2021
Imię i nazwisko, oraz nr uprawnień zawodowych osoby prac.	JÓZEF WACHT nr. uprawnień 0355
Data i podpis wykonawcy	07.11.2022

ZAKŁAD GEODEZJI I KARTOGRAFII JÓZEF WACHT 97-500 Bełchatów, Al. St. Kirkora 9 NIP 768-110-88-76 ; tel. 601 12 42 91