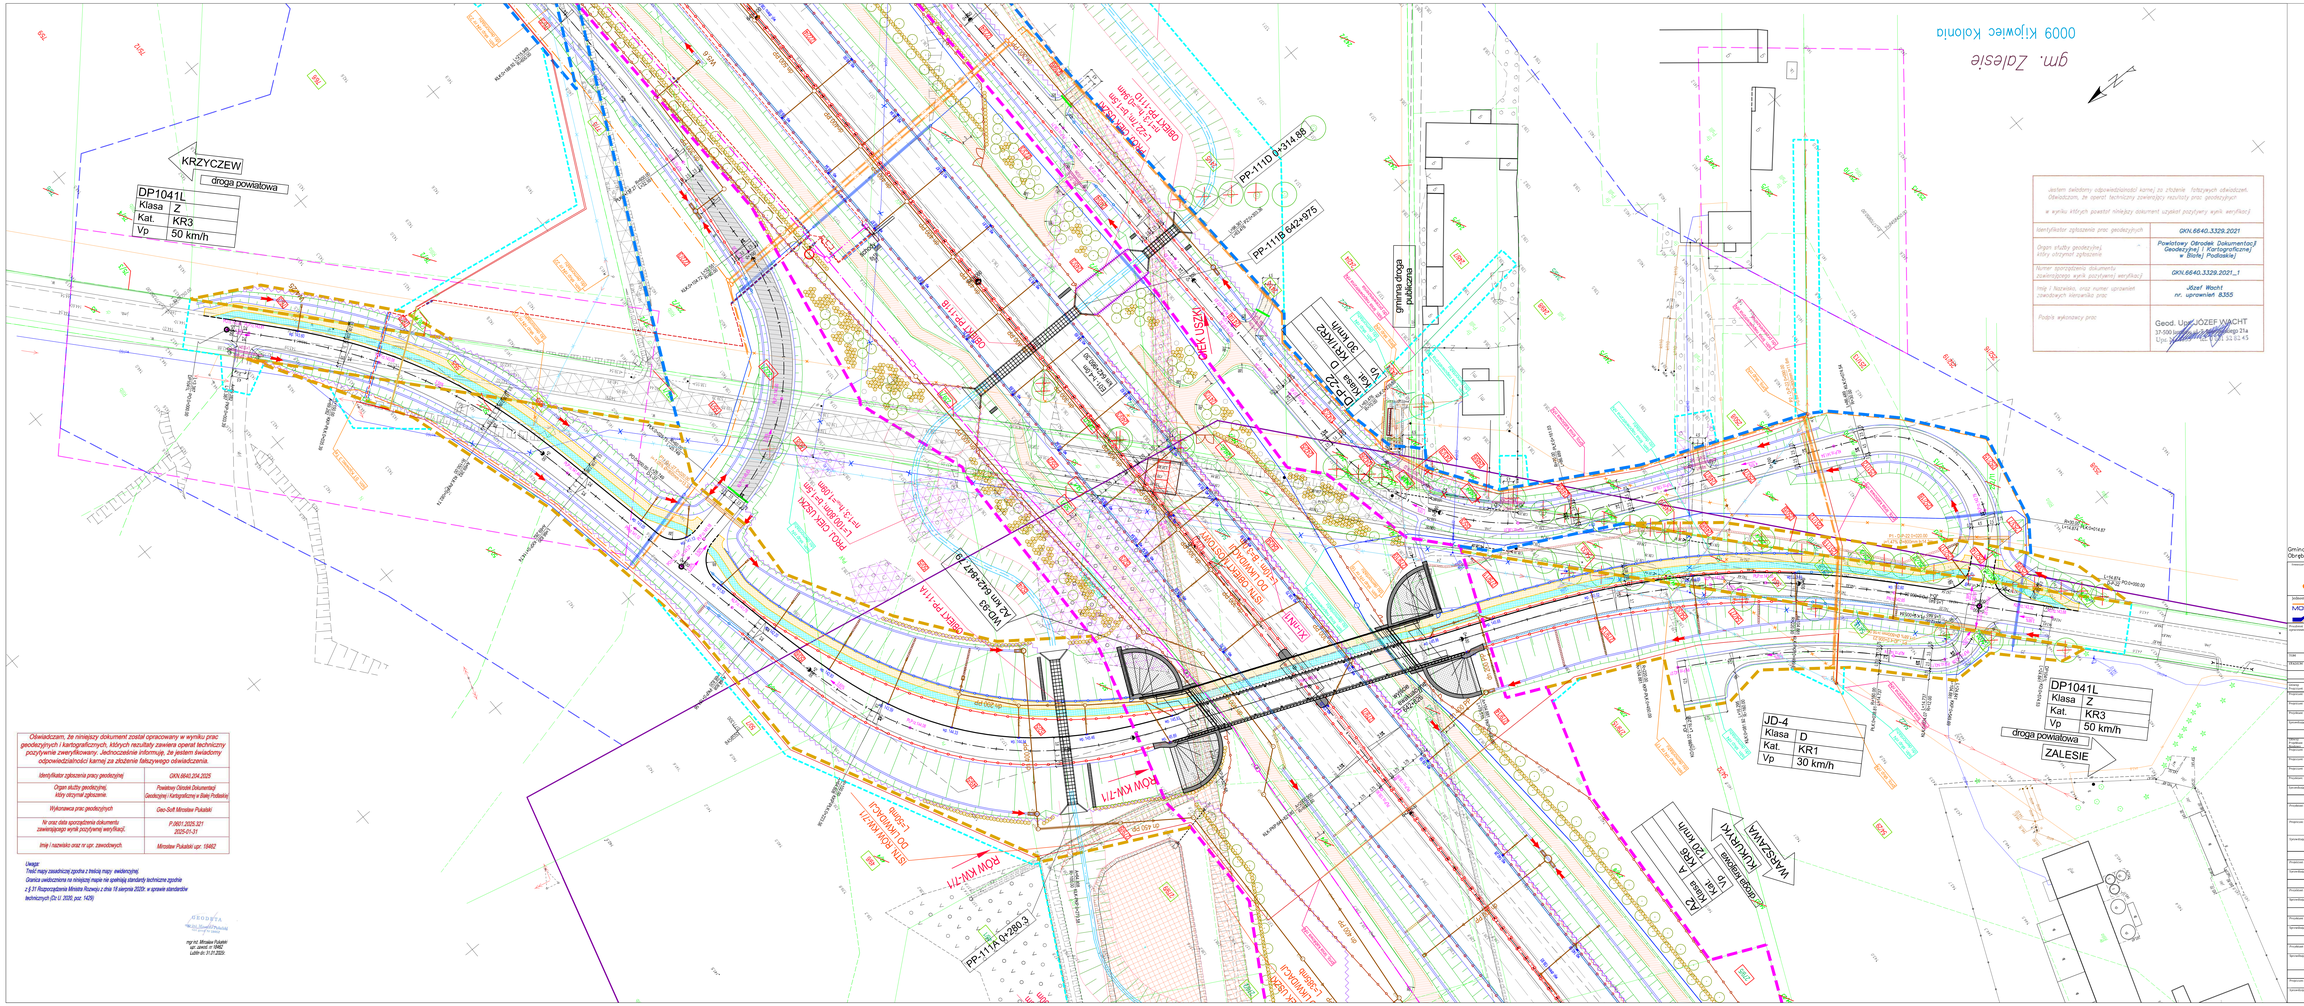

Oświadczam, że niniejszy dokument został opracowany w wyniku prac geodezyjnych i kartograficznych, których rezultaty zawiera operat techniczny pozytywnie zweryfikowany. Jednocześnie informuję, że jestem świadomy odpowiedzialności karnej za złożenie fałszywego oświadczenia.

Identyfikator zgłoszenia prac geodezyjnej	GKN.6640.3329.2025
Organ służby geodezyjnej, który otrzymał zgłoszenie.	Powiatowy Ośrodek Dokumentacji Geodezyjnej i Kartograficznej w Białej Podlaskiej
Wykonawca prac geodezyjnych	Geo-Soft Mirosław Pułaski
Nr oraz data sporządzenia dokumentu zawierającego wynik pozytywnej weryfikacji.	P.6601.2025.321 2025-01-31
Imię i nazwisko oraz nr upr. zawodowych.	Mirosław Pułaski upr. 19462

Uwaga!
Treść mapy zasadniczej zgodna z treścią mapy ewidencyjnej.
Granica uwidoczniona na niniejszej mapie nie spełniają standardy techniczne zgodnie
z § 31 Rozporządzenia Ministra Rozwoju z dnia 18 sierpnia 2020r. w sprawie standardów technicznych (Dz.U. 2020, poz. 1629)

GEODYZA
Mirosław Pułaski
Usługi Geodezyjne i Fotogrametryczne

mgr inż. Mirosław Pułaski
upr. geodez. nr 19462
Ludwin dn. 31.01.2025

Jestem świadomy odpowiedzialności karnej za złożenie fałszywych oświadczeń. Oświadczam, że operat techniczny zawierający rezultaty prac geodezyjnych w wyniku których powstał niniejszy dokument uzyskał pozytywny wynik weryfikacji

Identyfikator zgłoszenia prac geodezyjnych	GKN.6640.3329.2021
Organ służby geodezyjnej, który otrzymał zgłoszenie	Powiatowy Ośrodek Dokumentacji Geodezyjnej i Kartograficznej w Białej Podlaskiej
Numer sporządzonego dokumentu zawierającego wynik pozytywnej weryfikacji	GKN.6640.3329.2021_1
Imię i Nazwisko, oraz numer uprawnień zawodowych kierownika prac	Józef Wocht nr. uprawnień 8355
Podpis wykonawcy prac	Geod. Uprawnienia Józef WACHT 37-500 Jarosław ul. Kościuszkowska 21a tel. 16 621 45 43

Gmina Zalesie
Obręby w zakresie arkusza nr 05: 0009 Kijowiec Kolonia

GDDKiA
Zlecenodawca:
Skarb Państwa reprezentowany przez: Generalny Dyrektor Dróg Krajowych i Autostrad oddział w Warszawie ul. Mińska 25, 03-808 Warszawa

Jednostka projektowa:
MOSTY GDAŃSK
MOSTY GDAŃSK Sp. z o.o.
ul. Jubileuszowy Stoń 12a
80-177 Gdańsk
tel.: +48 58 341 80 84

Przedmiot projektu: **Budowa autostrady A2 od węzła Cicibór do granicy Państwa**
"Odcinek X: km 640+703 – węzeł Dobrylin z wlotem
(od km 640+703 do km 650+300)" Zakres od km 641+011 do km 650+287

Tytuł: PROJEKT ZAGOSPODAROWANIA TERENU

Obiekt: PROJEKT BUDOWLANY — Branża: WIELOBRANŻOWY

Funkcja	Imię i nazwisko	Nr uprawnień	Podpis
BRANŻA DROGOWA			
Projektant	mgr inż. Adam NADOLNY	A/54/01	
Projektant	inż. Daniel KLASA	POM/0070/POOD/09	
Projektant	mgr inż. Arkadiusz MIŁARKIEWICZ	MAM/0066/PBB/20	
Projektant	mgr inż. Piotr BĄKIEWICZ	POM/0271/POOD/14	
Sprawdzający	mgr inż. Marta MALJEWSKA	POM/0095/POOD/11	
BRANŻA MOSTOWA			
Projektant Projektant specjalny	mgr inż. Adam NADOLNY	A/54/01	
Projektant	mgr inż. Tomasz MICHNOWICZ	180/G/01	
Projektant	mgr inż. Krystian MĄDOCHA	POM/0077/POOM/11	
Projektant	mgr inż. Katarzyna PIECHOWSKA	POM/0136/POOM/15	
Projektant	mgr inż. Grzegorz PAWLIK	POM/0211/PBM/17	
Projektant	mgr inż. Marcin PSTROMG	POM/0062/POOM/14	
BRANŻA SANITARNA			
Projektant	mgr inż. Piotr SIEKIERKOWSKI	K1P/0133/POOS/05	
Projektant	mgr inż. Tomasz KOCHLANOWSKI	K1P/0055/POOS/10	
Sprawdzający	mgr inż. Przemysław LEWANDOWSKI	K1P/0099/PWBS/16	
BRANŻA ELEKTROENERGETYCZNA			
Projektant	mgr inż. Łukasz DARMACH	POM/0011/POOE/11	
Sprawdzający	mgr inż. Andrzej BACZKOWSKI	POM/0010/POOE/14	
BRANŻA KONSTRUKCYJNA			
Projektant	mgr inż. Dominik KOWALSKI	WKP/0057/POOK/08	
Sprawdzający	mgr inż. Włodzimierz NOWOSIELSKI	197/91	
BRANŻA ARCHITEKTONICZNA			
Projektant	mgr inż. arch. Wanda GRODZKA	427/A/68/99	
Sprawdzający	mgr inż. arch. Jacek SLIWIŃSKI	15/Sd/80	
BRANŻA TELETECHNICZNA			
Projektant	mgr inż. Mateusz HENC	POM/0003/POOT/09	
Sprawdzający	inż. Krzysztof HERSH	145/-16/U	
BRANŻA HYDROTECHNICZNA			
Projektant	mgr inż. Marcin FILENCZAK	POM/0312/PWBR/21	
Sprawdzający	mgr inż. Andrzej PIEMĄŻEK	5291/G6/92	

Skala: 1:500

Data opracowania	18 Listopada 2022
Data ostatniej zmiany	07 lutego 2025
Data wydruku	07 lutego 2025

Nr załącznika: A 2.1

Nr strony: 05