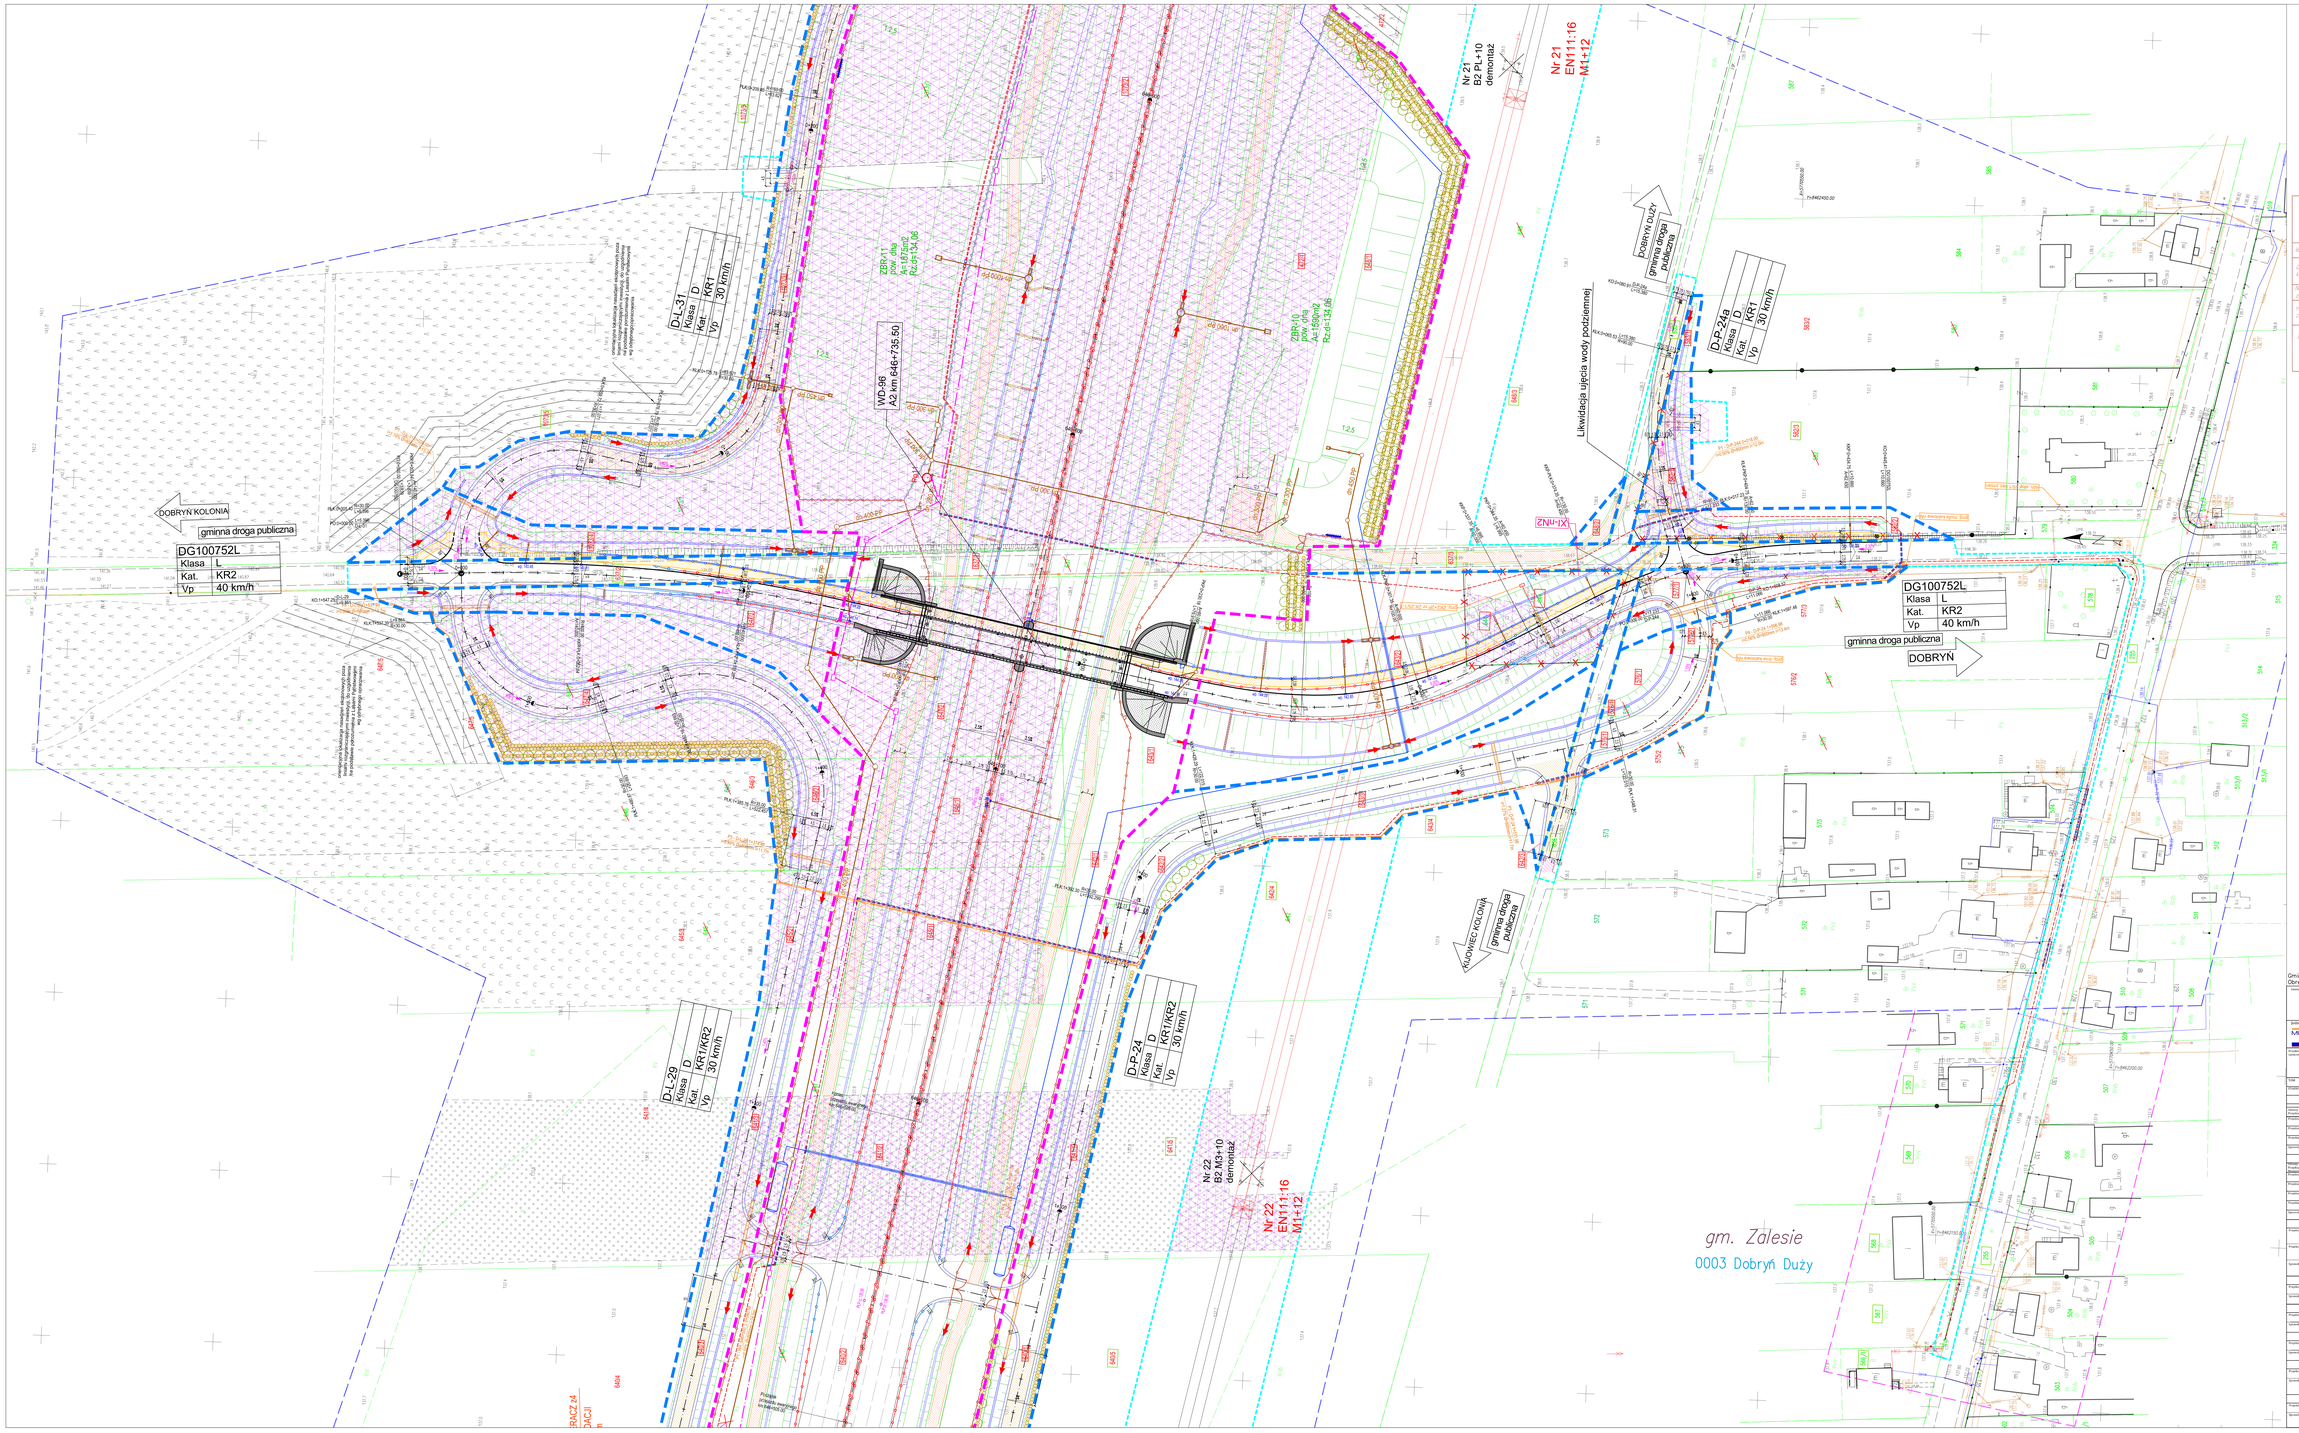

Jestem świadomy odpowiedzialności karnej za złożenie fałszywych oświadczeń. Oświadczam, że operat techniczny zawierający rezultaty prac geodezyjnych

w wyniku których powstał niniejszy dokument uzyskał pozytywny wynik weryfikacji

Identyfikator zgłoszenia prac geodezyjnych	GKN.6640.3329.2021
Organ służby geodezyjnej, który otrzymał zgłoszenie	Powiatowy Ośrodek Dokumentacji Geodezyjnej i Kartograficznej w Białej Podlaskiej
Numer sporządzonego dokumentu zawierającego wynik pozytywnej weryfikacji	GKN.6640.3329.2021_1
Imię i Nazwisko, oraz numer uprawnień zawodowych kierownika prac	Józef Wocht nr. uprawnień 8355
Podpis wykonawcy prac	Geod. Uprawnienia Józef WOCHT 37-500 Jarosław, ul. Kościuszki 21a Upr. 8355 Tel. 16 62 82 45

Gmina Zalesie
Obręby w zakresie arkusza nr 12: 0003 Dobryń Duży

Zamawiający: GDDKiA — Skarb Państwa - Generalny Dyrektor Dróg Krajowych i Autostrad reprezentowany przez: Generalną Dyrekcję Dróg Krajowych i Autostrad Oddział w Warszawie ul. Mińska 25, 03-808 Warszawa

Jednostka projektowa: MOSTY GDAŃSK — MOSTY GDAŃSK Sp. z o.o. ul. Jaśminowy Stok 12a 80-177 Gdańsk tel.: +48 58 341 40 84

Obiekt: **Budowa autostrady A2 od węzła Ulicibór do granicy Państwa "Odcinek XI: km 640+703 – węzeł Dobryń z węzłem (od km 640+703 do km 650+300" Zakres od km 641+011 do km 650+287**

Tytuł: PROJEKT ZAGOSPODAROWANIA TERENU

Stadium: PROJEKT BUDOWLANY | PROJEKT MYELIORACYJNY

Branża	Imię i nazwisko	Nr uprawnień	Podpis
BRANŻA DROGOWA			
Projektant	mgr inż. Adam NADOLNY	A/GA/01	
Projektant	inż. Daniel KLASA	POM/0070/POOD/09	
Projektant	mgr inż. Arkadiusz MOLARIEWICZ	WAM/0060/PBD/20	
Projektant	mgr inż. Piotr BAKIEWICZ	POM/0375/POOD/14	
Sprawdzający	mgr inż. Marta MALEJEWSKA	POM/0800/POOD/11	
BRANŻA MOSTOWA			
Projektant / Projekt. Zastępca	mgr inż. Adam NADOLNY	A/GA/01	
Projektant	mgr inż. Tomasz MCIINOWICZ	IBD/0240/D	
Projektant	mgr inż. Krystian MAJSCHA	POM/0077/POOM/11	
Projektant	mgr inż. Katarzyna PIECHOWSKA	POM/0136/POOM/15	
Projektant	mgr inż. Grzegorz PAWLUK	POM/0211/PBM/17	
Sprawdzający	mgr inż. Marcin PSTRONG	POM/0062/POOM/14	
BRANŻA SANITARNA			
Projektant	mgr inż. Piotr SIEKIERKOWSKI	KUP/0133/POOS/05	
Projektant	mgr inż. Tomasz KOCHANOWSKI	UUP/0055/POOI/10	
Sprawdzający	mgr inż. Przemysław LEWANDOWSKI	KUP/0059/PWBI/16	
BRANŻA ELEKTROENERGETYCZNA			
Projektant	mgr inż. Łukasz DAMMACH	POM/0011/POOE/11	
Sprawdzający	mgr inż. Andrzej RACZKOWSKI	POM/0010/POOE/14	
BRANŻA KONSTRUKCYJNA			
Projektant	mgr inż. Dominik KOWALSKI	WKP/0057/POOK/04	
Sprawdzający	mgr inż. Włodzimierz NOWOSIELSKI	197/75	
BRANŻA ARCHITEKTONICZNA			
Projektant	mgr inż. arch. Wanda GRODZKA	8374/GA/89	
Sprawdzający	mgr inż. arch. Jacek ILIWIŃSKI	15/GA/80	
BRANŻA TELETECHNICZNA			
Projektant	mgr inż. Mateusz RINC	POM/0001/POOT/09	
Sprawdzający	inż. Krzysztof HIRSH	185/00/U	
BRANŻA HYDROTECHNICZNA			
Projektant	mgr inż. Marcin FELINCZAK	POM/0311/PWBH/21	
Sprawdzający	mgr inż. Andrzej PIENIĄŻEK	5291/GA/92	

Skala: 1:500

Data opracowania: 18 listopada 2022

Data ostatniej zmiany: 07 lipca 2025

Wydanie: A | Arkusz: 2.1

Nr arkusza: 12