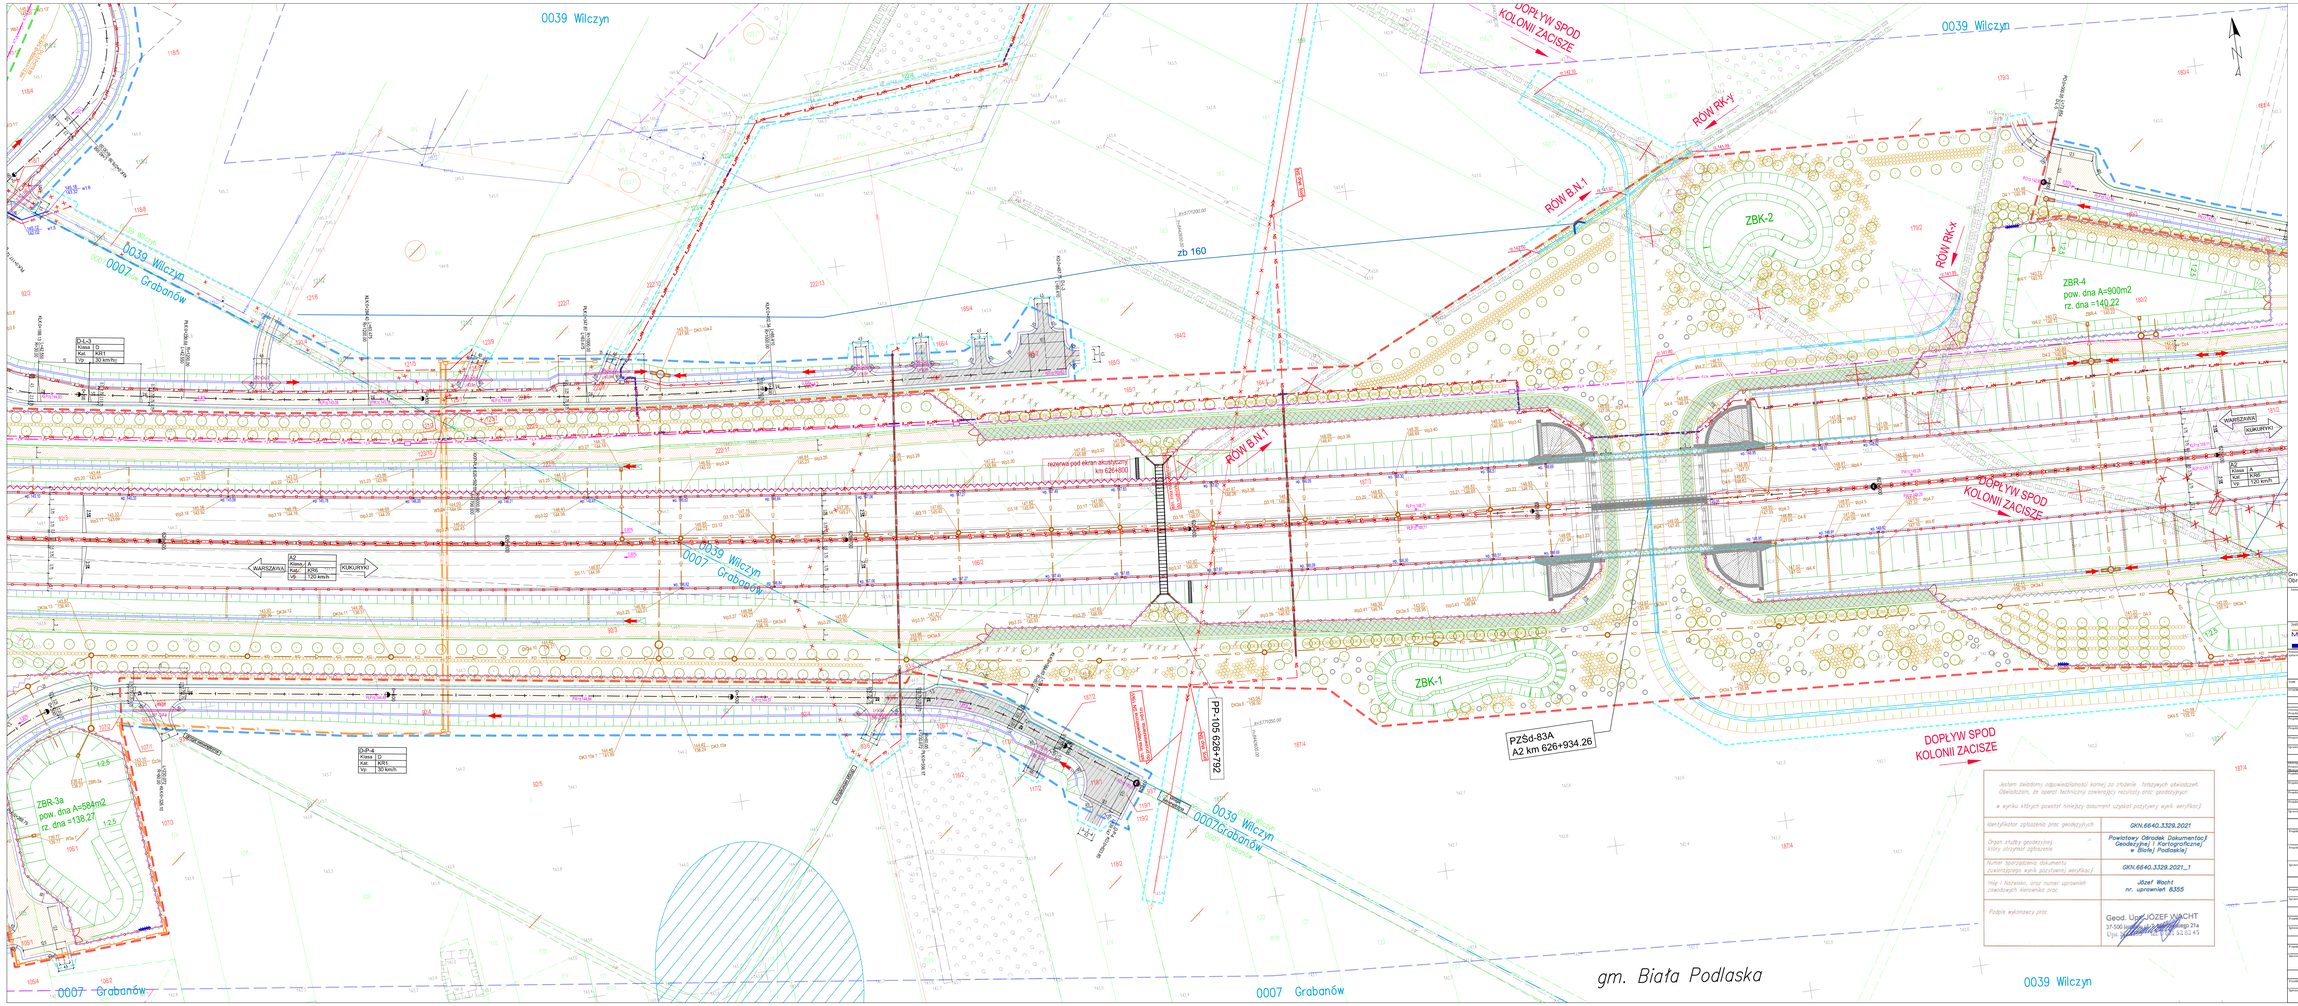

Gmina Biała Podlaska
Obręby w zakresie arkusza nr 05: 0007 Grabanów, 0039 Wilczyn

GDDKiA

Siedziba Zarządu Dróg Krajowych i Autostrad
reprezentowany przez:
Generalna Dyrekcja Dróg Krajowych i Autostrad Oddział w Warszawie
ul. Mińska 25, 03-808 Warszawa

Jednostka projektowa:
MOSTY GDAŃSK Sp. z o.o.
ul. Jaśminowy Stok 12a
80-177 Gdańsk
tel.: +48 58 341 80 84

Budowa autostrady A2 od węzła Cicibór do granicy Państwa
"Odcinek X: wspólne Cicibór bez węzła - km 640+703
(od km 624+830 do km 640+703)
Zakres od km 624+830 do km 641+011

PROJEKT ZAGOSPODAROWANIA TERENU

Tytuł	PROJEKT BUDOWLANY	RYSUNEK WYKONAWCZY
	BRANŻA DROGOWA	
Projektant	mgr inż. Adam NADOLNY	4/GE/01
Sprawdzający	inż. Daniel KLASA	PDM/0070/POOD/09
Projektant	mgr inż. Arkadiusz MUŁARKIEWICZ	WAM/0060/PBR/20
Projektant	mgr inż. Piotr BARSKIWICZ	PDM/0273/POOD/14
Sprawdzający	mgr inż. Marta MAUJEWSKA	PDM/0095/POOD/11
	BRANŻA MOSTOWA	
Projektant	mgr inż. Adam NADOLNY	4/GE/01
Sprawdzający	mgr inż. Tomasz WCIÓNYWICZ	DBE/0/0/01
Projektant	mgr inż. Krystian MADEJSKA	PDM/0037/POOM/11
Projektant	mgr inż. Katarzyna PIECHOWSKA	PDM/0136/POOM/15
Sprawdzający	mgr inż. Grzegorz PAWŁUK	PDM/0211/PBM/17
Projektant	mgr inż. Marcin PSYRONI	PDM/0086/POOM/14
	BRANŻA SANITARNA	
Projektant	mgr inż. Piotr SIEDZIKRZOWSKI	KIP/0133/POOS/05
Projektant	mgr inż. Tomasz KOCHANOWSKI	KIP/0005/POOS/10
Sprawdzający	mgr inż. Przemysław LEWKAROWSKI	KIP/0099/PWBS/16
	BRANŻA ELEKTROENERGETYCZNA	
Projektant	mgr inż. Łukasz DARMAGZI	PDM/0011/POOE/11
Sprawdzający	mgr inż. Andrzej RACZKOWSKI	PDM/0058/POOE/14
	BRANŻA KONSTRUKCYJNA	
Projektant	mgr inż. Dominik KOWALSKI	WKP/0057/POOK/04
Sprawdzający	mgr inż. Włodzimierz NOWOSIELSKI	120/75
	BRANŻA TELETECHNICZNA	
Projektant	mgr inż. Mateusz HENC	PDM/0003/POOT/09
Sprawdzający	inż. Krzysztof HIRSCH	1/61/06/O
	BRANŻA HYDROTECHNICZNA	
Projektant	mgr inż. Marcin FELINCZAK	PDM/0312/PWBH/21
Sprawdzający	mgr inż. Andrzej PIENIĄŻEK	5291/GA/92

Jestem świadomy odpowiedzialności karnej za złożenie fałszywych oświadczeń. Oświadczam, że operat techniczny zawierający rezultaty prac geodezyjnych w wyniku których powstał niniejszy dokument uzyskał pozytywny wynik weryfikacji

Identyfikator zgłoszenia prac geodezyjnych	GKN.6640.3329.2021
Organ ośrodka geodezyjnej który otrzymał zgłoszenie	Powiatowy Ośrodek Dokumentacji Geodezyjnej i Kartograficznej w Białej Podlaskiej
Numer sporządzonej dokumentacji zawierającego wynik pozytywnej weryfikacji	GKN.6640.3329.2021_1
Imię i Nazwisko, oraz numer uprawnień zawodowych kierownika prac	Józef Wacht nr. uprawnień 8355
Podpis wykonawcy prac	Geod. Uprawnienia Józef WACHT 37-500 Jarosław ul. Kościuszkowska 27A Tel. 16 621 32 82 43

Skala	1:500
Data opracowania	18 kwietnia 2022
Data ostatniej zmiany	19 maja 2025
Wersja	A
Nr arkusza	2.1
Nr arkusza	05