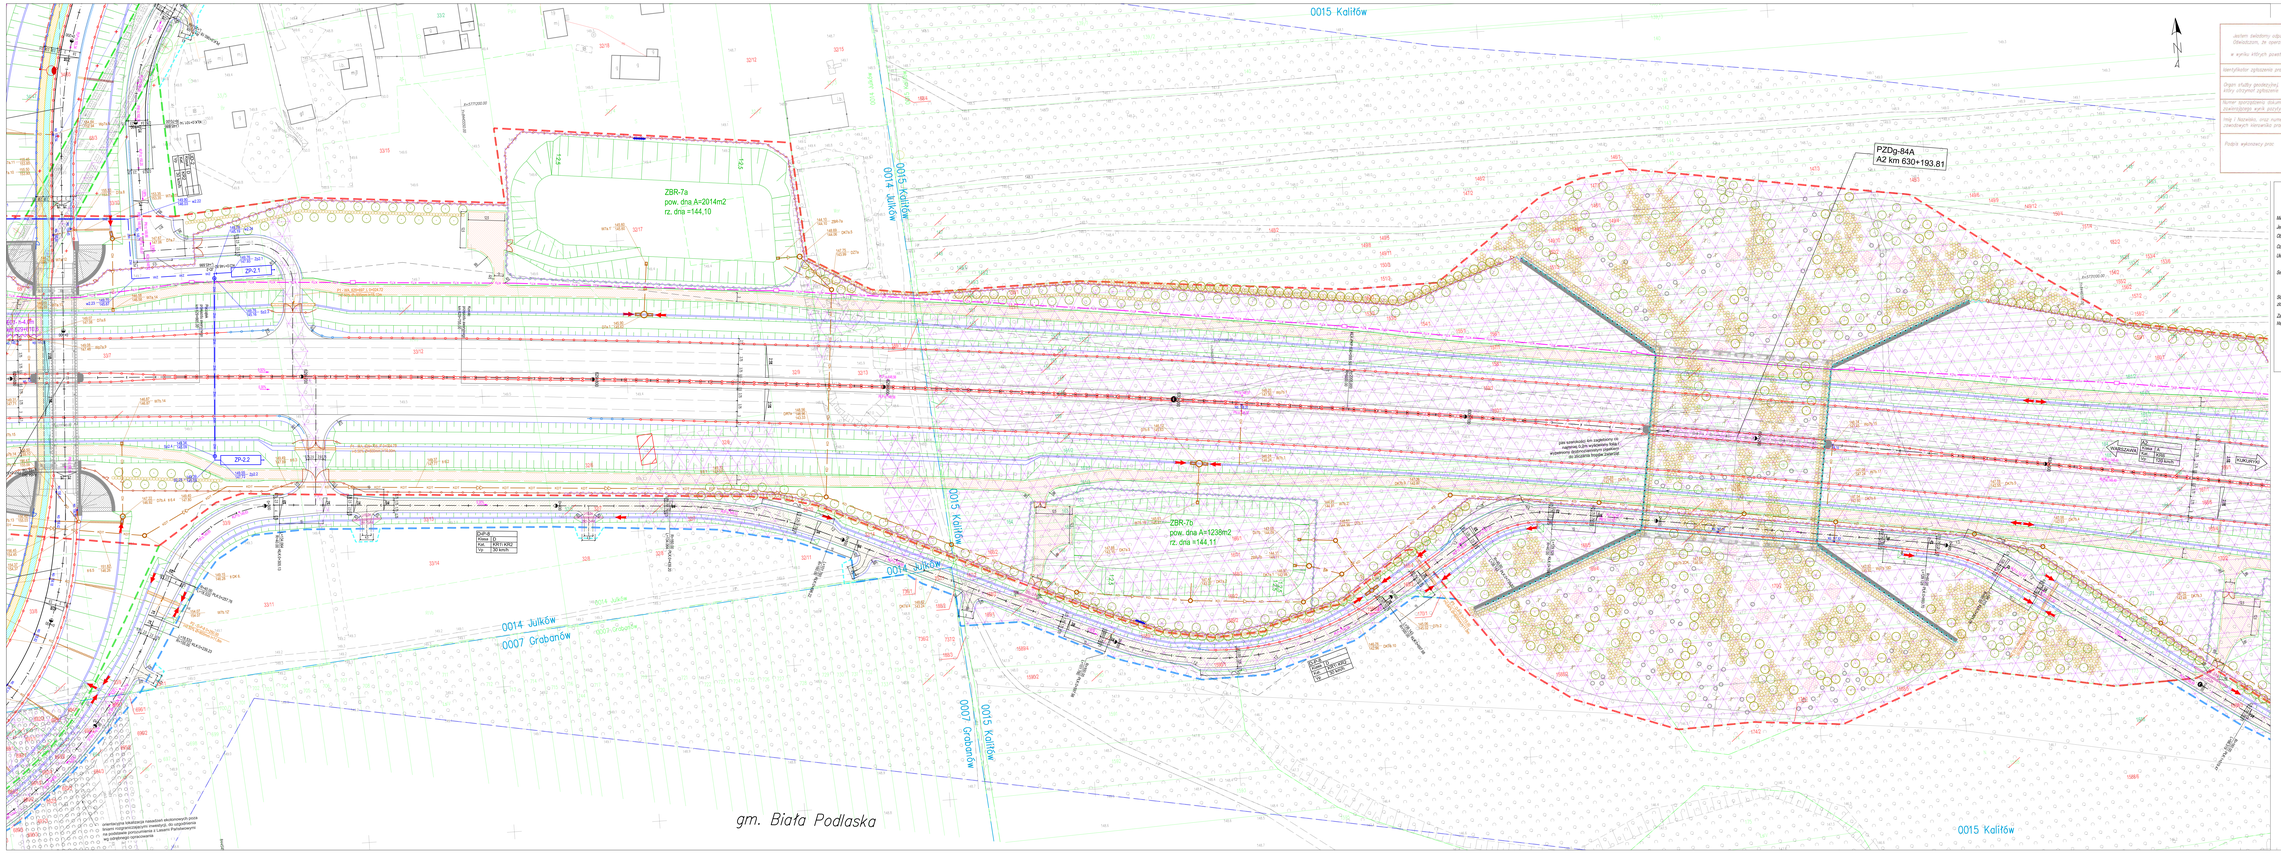

Mapa do celów projektowych
skala 1:500

Województwo : Dolnośląskie

Jednostka ewidencyjna: 380102_2 - Biała Podlaska

Obręb ewidencyjny : 0007 - Grabanów

Oznaczenie kartograficzne: GKN.6640.2301.2020

Układ współrzędnych : prostokątnych płaskich 2000II
- wysokościowy PL-EVRF2007-NH

Sekcja mapy : E 170 / N 154; E 170 / N 212

Stabilizacja gruntowa nadająca się do zagęszczania gruntów stabilizowanych w pomocach projektowanej inwestycji nie badano.

Zakres opracowania sztucznych
Mapa sporządzona na dzień : 30.08.2020r.

Egzo Wojciech Grzin-Pawlaska
ul. Wólkowa 25C
20-819 Lublin

mgr inż. Mirosław Rajewski
nr uprawnień nr 0462
Lublin dn. 30.08.2020r.

Oświadczam, że niniejszy dokument został sporządzony w wyniku prac geodezyjnych i kartograficznych, których wyniki zawarte zostaną bezteczną przyjęcie zwierzchnikowi. Jednocześnie informuję, że jestem świadomy odpowiedzialności karnej za złożenie fałszywego oświadczenia.

Identyfikator zgłoszenia prac geodezyjnych	GKN.6640.2301.2020
Organ ośrodka przekazujący wyniki prac geodezyjnych	Powiatowy Ośrodek Dokumentacji Geodezyjnej i Fotogrametrycznej w Białej Podlaskiej
Numer operatu technicznego	GKN.6640.3329.2021_1
Imię i Nazwisko, oraz numer uprawnień zawodowych wykonawcy prac	„Geod" Wojciech nr. uprawnień 8355
Podpis wykonawcy prac	Geod. Uprawnienia Wojciech 21-500 Biała Podlaska, ul. Brzeska 214 Tel. 83 342 62 45

Oświadczam, że niniejszy dokument został sporządzony w wyniku prac geodezyjnych i kartograficznych, których wyniki zawarte zostaną bezteczną przyjęcie zwierzchnikowi. Jednocześnie informuję, że jestem świadomy odpowiedzialności karnej za złożenie fałszywego oświadczenia.

Identyfikator zgłoszenia prac geodezyjnych	GKN.6640.2301.2020
Organ ośrodka przekazujący wyniki prac geodezyjnych	Powiatowy Ośrodek Dokumentacji Geodezyjnej i Fotogrametrycznej w Białej Podlaskiej
Numer operatu technicznego	GKN.6640.3329.2021_1
Imię i Nazwisko, oraz numer uprawnień zawodowych wykonawcy prac	Egzo Wojciech Grzin-Pawlaska P.UWG.2252.1127 2019.08.28
Imię i nazwisko osoby nr upr. zawodowych	Mirosław Rajewski nr. uprawn. nr 0462

Gmina Biała Podlaska
Obręby w zakresie arkusza nr 11: 0007 Grabanów, 0014 Julków, 0015 Kalitów

GDDKiA	Skarb Państwa - Generalny Dyrektor Dróg Krajowych i Autostrad reprezentowany przez: Generalnego Dyrektora Dróg Krajowych i Autostrad Oddział w Warszawie ul. Mińska 25, 03-808 Warszawa
MOSTY GDAŃSK	MOSTY GDAŃSK Sp. z o.o. ul. Łotewska 9bok 12p 80-377 Gdańsk tel. +48 58 341 00 55

Inwestycja: **Budowa wiaduktu A2 od węzła Ciołkor do granicy Państwa "Dołhinek X: węzeł Ciołkor bez węzła - km 640+703 (od km 624+930 do km 640+703)"**
Zakres od km 624+930 do km 641+011

Tytuł: PROJEKT ZAGOSPODAROWANIA TERENU

Branża:	PROJEKT BUDOWLANY	Branża:	WYSŁUGIWANIOWY
Projektant:	BRANŻA DROGOWA		
Projektant:	mgr inż. Adam NADOLNY		PDM/0231/POOD/11
Projektant:	inż. Daniel KLASA		PDM/0270/POOD/09
Projektant:	mgr inż. Arkadiusz WOLAŃSKI/WICZ		WAM/0063/POOD/09
Projektant:	mgr inż. Piotr BĄKIEWICZ		PDM/0273/POOD/14
Projektant:	mgr inż. Marta MAŁEJEWSKA		PDM/0000/POOD/13
Projektant:	BRANŻA MOSTOWA		
Projektant:	mgr inż. Adam NADOLNY		N/0/0/01
Projektant:	mgr inż. Tomasz MCIONOWICZ		DPI/0/0/01
Projektant:	mgr inż. Krystian MARCICHA		PAM/0017/POOM/11
Projektant:	mgr inż. Katarzyna PIECHOWSKA		PAM/0104/POOM/13
Projektant:	mgr inż. Grzegorz PAWLIK		PDM/0211/PRM/17
Projektant:	mgr inż. Marcin PETRONIĆ		PAM/0061/POOM/14
Projektant:	BRANŻA SANITARNA		
Projektant:	mgr inż. Piotr SIEKIERKIEWICZ		KSP/0132/POOS/05
Projektant:	mgr inż. Tomasz KOCKOWICZ		KSP/0003/POOS/10
Projektant:	mgr inż. Przemysław CHWAŚCIEWICZ		KSP/0009/PPRW/14
	BRANŻA ELEKTROENERGETYCZNA		
Projektant:	mgr inż. Łukasz DAMRAGH		POM/0001/POOE/11
Projektant:	mgr inż. Andrzej BAGZIEWICZ		POM/0010/POOE/14
	BRANŻA KONSTRUKCYJNA		
Projektant:	mgr inż. Dominik KOWALSKI		WKP/0057/POOK/04
Projektant:	mgr inż. Włodzimierz NOWOSIELSKI		[illegible]
	BRANŻA TELETECHNICZNA		
Projektant:	mgr inż. Mariusz BIŁAC		POM/0003/POOT/09
Projektant:	inż. Krzysztof HIRSCH		LBT/1/00/D
	BRANŻA HYDROTECHNICZNA		
Projektant:	mgr inż. Marcin FELINCZAK		POM/0111/PRWM/14
Sprawdzający:	mgr inż. Andrzej PRINGIERA		LPG/1/0/0/02

Skala: 1:500
Data: 18 listopada 2022
19 maja 2025
19 maja 2025
Arkusz: A 2.1
Strona: 11