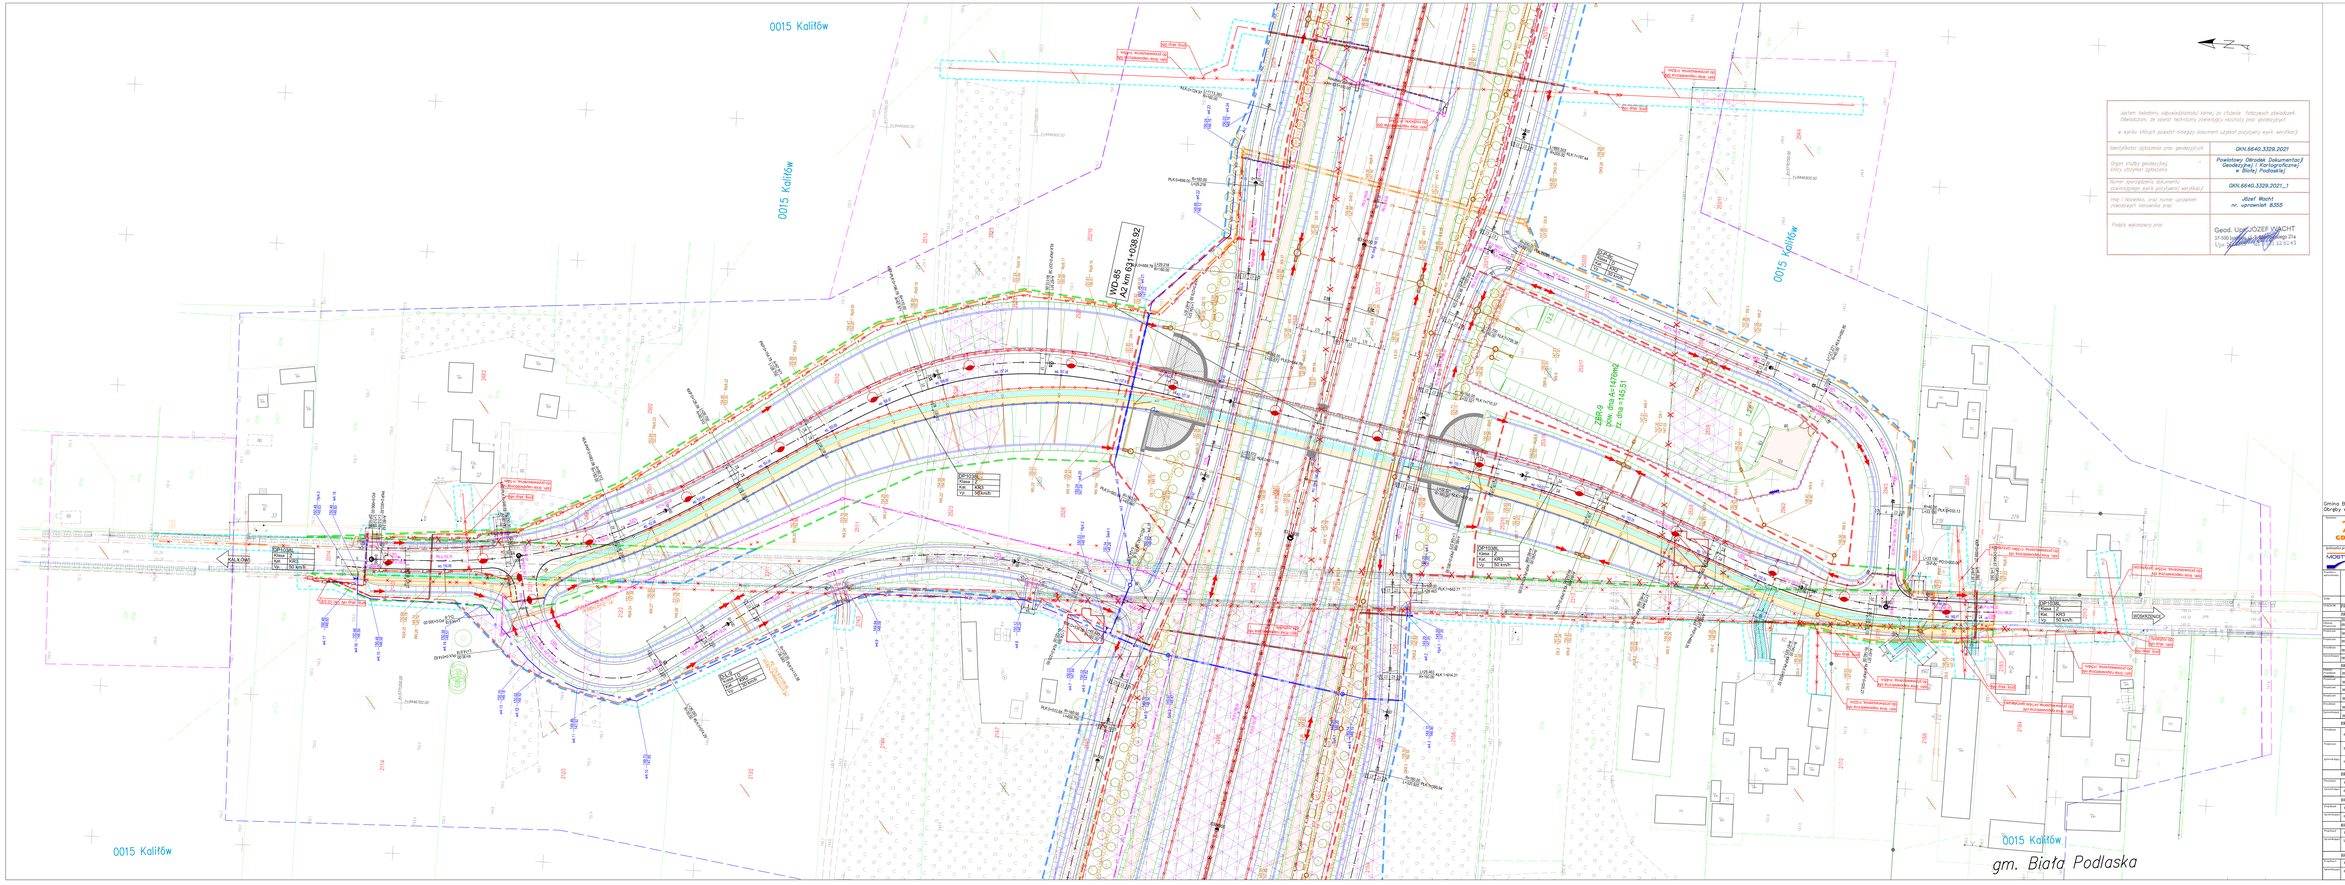

...jestem świadomy odpowiedzialności karnej za złożenie fałszywych oświadczeń. Oświadczam, że opracowanie techniczne zawierające rezultaty prac geodezyjnych w wyniku których powstał niniejszy dokument uzyskał pozytywny wynik weryfikacji

Identyfikator zgłoszenia prac geodezyjnych	GKN.6640.3329.2021
Organ służby geodezyjnej i kartograficznej otrzymał zgłoszenie	Powiatowy Ośrodek Dokumentacji Geodezyjnej i Kartograficznej w Białej Podlaskiej
Numer sporządzanego dokumentu (zwiększający wynik poczynionej weryfikacji)	GKN.6640.3329.2021_1
Imię i nazwisko, oraz numer uprawnień zawodowych kierownika prac	Józef Wacht nr. uprawnień 8355
Podpis wykonawcy prac	Geod. Uprawnienia JÓZEF WACHT 17-100 Bielsk Podlaski, ul. Sikorskiego 27A Upr. geodezyjne nr 8355 NIP 543-100-43-43

Gmina Biała Podlaska
Obręby w zakresie arkusza nr 13: 0015 Kalitów

Zamawiający: Skarb Państwa - Generalny Dyrektor Dróg Krajowych i Autostrad Oddział w Warszawie
Generalna Dyrektor Dróg Krajowych i Autostrad Oddział w Warszawie
ul. Mińska 25, 03-808 Warszawa

Jednostka projektowa: MOSTY GDAŃSK Sp. z o.o.
ul. Jaśkowowy Dwór 12a
80-342 Gdańsk
tel.: +48 58 341 00 84

Budowa autostrady A2 od węzła Ciołkor do granicy Państwa
"Odcinek X: węzeł Ciołkor bez węzła - km 649+703
(od km 624+030 do km 649+703)"
Zakres od km 624+030 do km 641+011

PROJEKT ZAGOSPODAROWANIA TERENU

Dyrektor Projektu	PROJEKT BUDOWLANY		WYKONAWCA/INNY
	BRANŻA DROGOWA		
Projektant	mgr inż. Adam NADOLNY	0/DG/2010/ 0/DG/2010	0-0000
Projektant	mgr inż. Daniel KLAUS	POM/0029/POOM/09 POM/0029/POOM/09	
Projektant	mgr inż. Arkadiusz MOLARESKICZ	W/AK/0042/PBD/20	
Projektant	mgr inż. Piotr BĄKIEWICZ	POM/0237/POOM/19 POM/0237/POOM/19	
Sprawdzający	mgr inż. Marta MAŁUDZIŃSKA	POM/0004/POOM/11 POM/0004/POOM/11	
	BRANŻA MOSTOWA		
Projektant	mgr inż. Adam NADOLNY	A/AG/01 A/AG/01/2020/0000	
Projektant	mgr inż. Tomasz MCIENNIWICZ	180/DZ/01 180/DZ/01/2020/0000	
Projektant	mgr inż. Krystian MAŁOGOL	POM/0077/POOM/14 POM/0077/POOM/14	
Projektant	mgr inż. Katarzyna PIZCHOWSKA	POM/0134/POOM/15 POM/0134/POOM/15	
Projektant	mgr inż. Grzegorz PAWLUK	POM/0211/POOM/17 POM/0211/POOM/17	
Sprawdzający	mgr inż. Marcin PETRONG	POM/0004/POOM/14 POM/0004/POOM/14	
	BRANŻA SANITARNA		
Projektant	mgr inż. Piotr IDKOWIAKOWSKI	KOP/0113/POOI/05 KOP/0113/POOI/05/2020/0000/00	
Projektant	mgr inż. Tomasz KOCHANOWSKI	KOP/0025/POOI/10 KOP/0025/POOI/10/2020/0000/00	
Sprawdzający	mgr inż. Przemysław LEWKOWSKI	KOP/0009/POOI/16 KOP/0009/POOI/16/2020/0000/00	
	BRANŻA ELEKTROENERGETYCZNA		
Projektant	mgr inż. Łukasz DAŃSKACH	POM/0061/POOE/11 POM/0061/POOE/11	
Projektant	mgr inż. Andrzej KAŹLIŃSKI	POM/0024/POOE/14 POM/0024/POOE/14	
	BRANŻA KONSTRUKCYJNA		
Projektant	mgr inż. Dominik KOWALSKI	WAP/0057/POOK/04 WAP/0057/POOK/04	
Sprawdzający	mgr inż. Włodzimierz BONWOSELSKI	1/ST/17 1/ST/17/2020/0000/00	
	BRANŻA TELETECHNICZNA		
Projektant	mgr inż. Mateusz SIDU	POM/0060/POOT/09 POM/0060/POOT/09	
Sprawdzający	inż. Krzysztof SIDIOR	180/LS/01/ 180/LS/01/2020/0000/00	
	BRANŻA HYDROTECHNICZNA		
Projektant	mgr inż. Marcin PELENGIAK	POM/0351/PWBH/21 POM/0351/PWBH/21	
Projektant	mgr inż. Andrzej PIENIĄŻEK	1/PG/02/02 1/PG/02/02/2020/0000/00	

Skala	1:500
Data	19 listopada 2014
	19 maja 2025
	19 maja 2025
Nr rysunku	A 2.1
Arkusz	13