


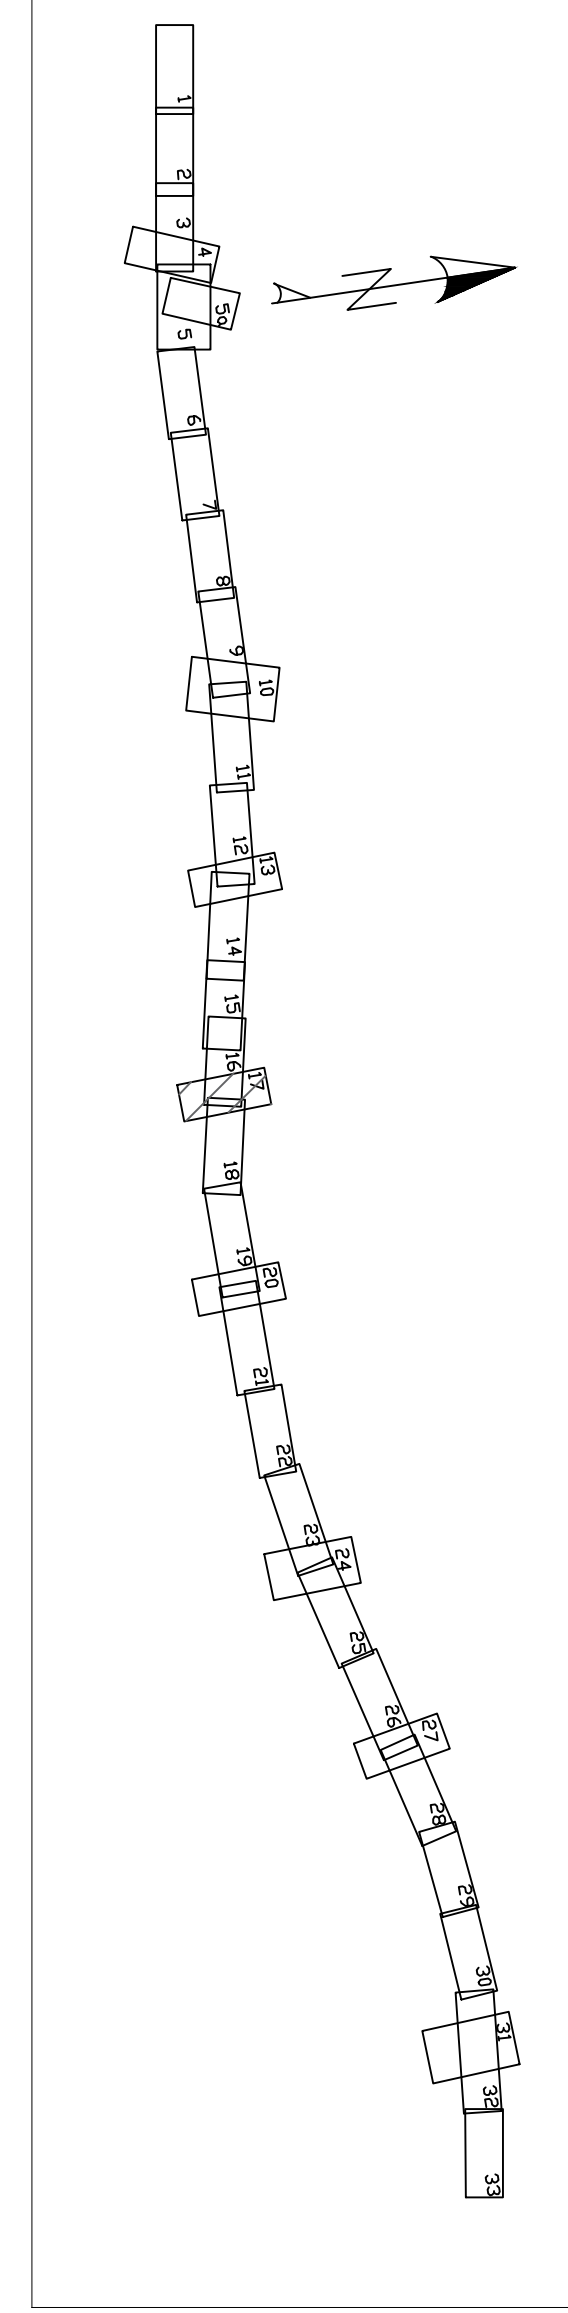

	Skarb Państwa - Generalny Dyrektor Dróg Krajowych i Autostrad reprezentowany przez: Generalną Dyрекcję Dróg Krajowych i Autostrad ul. Mińska 25, 03-808 Warszawa
Jednostka projektowa 	MOSTY GDANSK Sp. z o.o. ul. Jasinimowy Stok 12a 80-177 Gdańsk tel.: +48 58 341 80 84

TOM	PROJEKT ZAGOSPODAROWANIA TERENU	
STADIUM	PROJEKT BUDOWLANY	BRANŻA WIELOBRANŻOWY

Skala	1:500	
Data wybotowania	18 listopada 2022	
Data aktualizacji	19 maja 2025	
Data sprecyzowania	19 maja 2025	
Rezerwa	A	Nr rysunku 2.1
Nr arkusza	17	