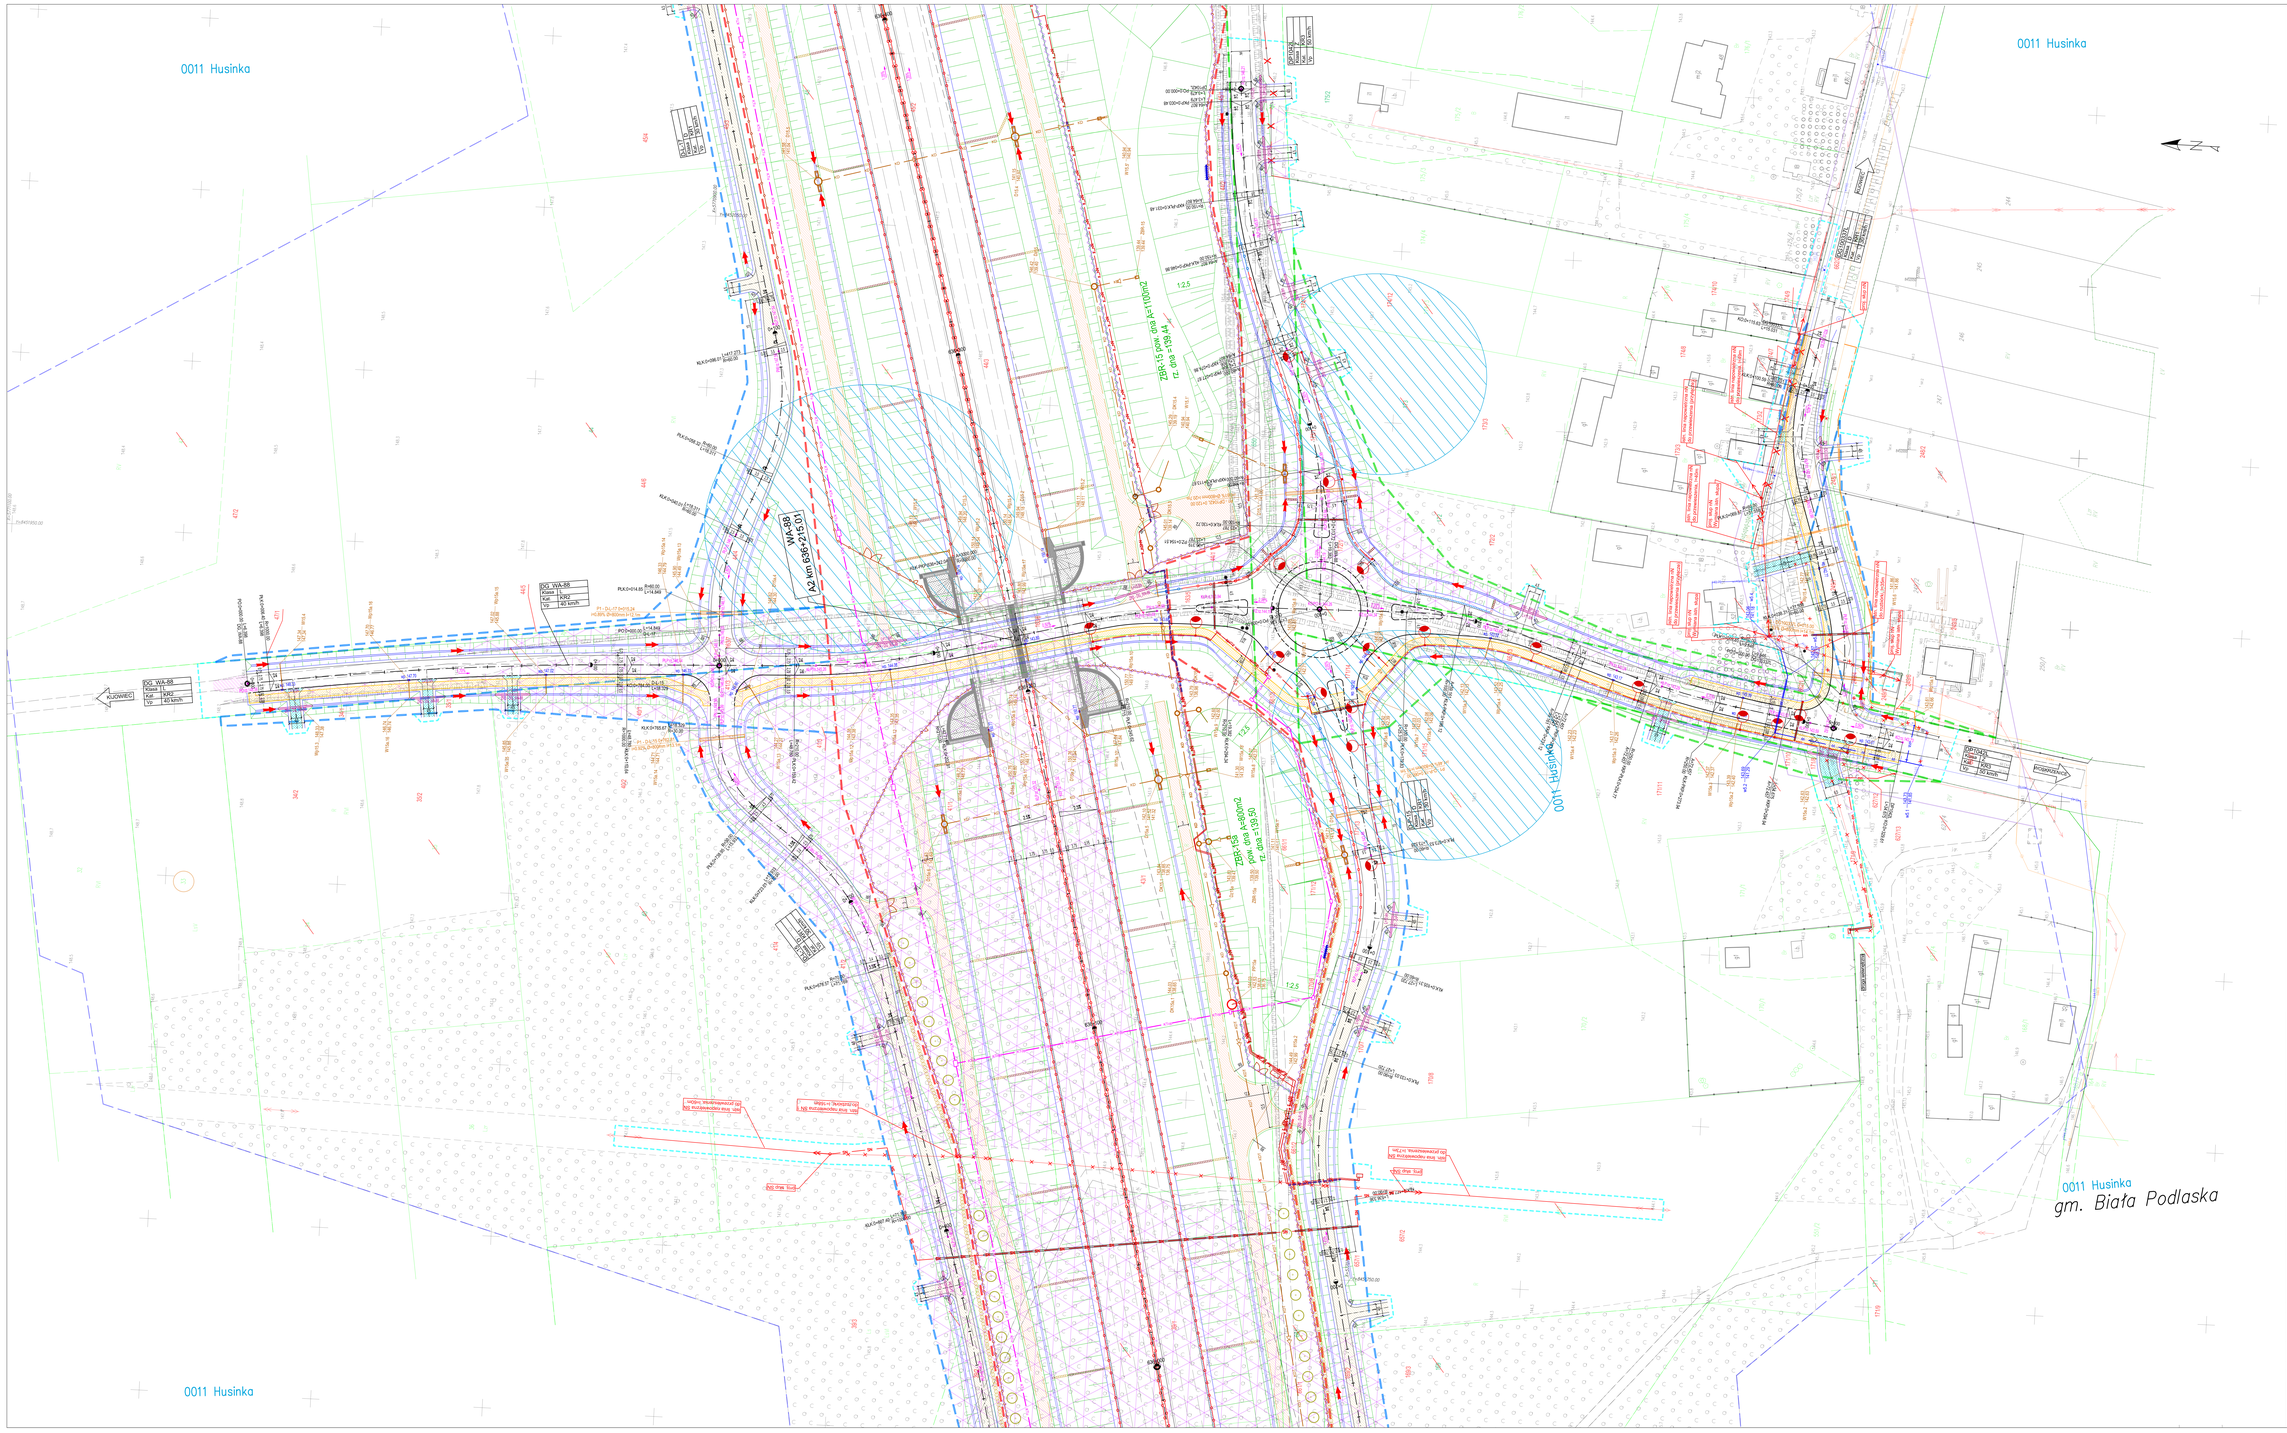

Mapa do celów projektowych
skala 1:500

Województwo: Podlaskie
Jednostka ewidencyjna: 080102_2 - Biała Podlaska
Obręb ewidencyjny: 0011 - Husinka
Oznaczenie kartograficzne: GKN.6640.1158.2025
Układ współrzędnych - prostokątnych płaskich 2000/5
- wysokościowych PL-EVRF2007-NH
Sekcja mapy: X:115.16,20.14 Y:115.16,21.42
X:115.20,21.42 Y:115.20,21.41
Brakujące punkty granic mapy wytne na zagospodarowanie przestrzeni działek/nieruchomości w granicach projektowanej linii zabudowy.
Zakres opracowania scalaczowo:
Mapa sporządzono na dzień: 11.04.2026

Geodeta
Geodezja Usługowa
Józef Wocht
37-500 Jarocin, ul. Kościuszki 21a
tel. 16 83 82 43

Organ Nadzorczy Głów Państwa
st. Inspektor
Jerzy Wołejko
GD.6130.1.2026

Wyd. nr1 Wołejko Dyżyżer
upr. geod. nr 18462
Lubin dn. 11.04.2026

Oświadczam, że niniejszy dokument został opracowany w wyniku prac geodezyjnych i kartograficznych, których rezultaty zawiera operat techniczny przyjęty przez ośrodek dokumentacji geodezyjnej i kartograficznej, a projektowane obiekty budowlane nie naruszają stanu prawnego nieruchomości.

Identyfikator zgłoszenia prac geodezyjnych	GKN.6640.1158.2025
Organ służby geodezyjnej, który otrzymał zgłoszenie	Powiatowy Ośrodek Dokumentacji Geodezyjnej i Kartograficznej w Białej Podlaskiej
Numer sporządzonego dokumentu zawierającego wynik pozytywny weryfikacji	GKN.6640.3329.2025
Imię i Nazwisko, oraz numer uprawnień zawodowych kierownika prac	Józef Wocht nr. uprawnień 8,555
Podpis wykonawcy prac	Geod. Upr. JÓZEF WOCHT 37-500 Jarocin, ul. Kościuszki 21a Upr. 8,555 tel. 16 83 82 43

Jestem świadomy odpowiedzialności karnej za złożenie fałszywych oświadczeń. Oświadczam, że operat techniczny zawierający rezultaty prac geodezyjnych w wyniku których powstał niniejszy dokument uzyskał pozytywny wynik weryfikacji.

Identyfikator zgłoszenia prac geodezyjnych	GKN.6640.3329.2021
Organ służby geodezyjnej, który otrzymał zgłoszenie	Powiatowy Ośrodek Dokumentacji Geodezyjnej i Kartograficznej w Białej Podlaskiej
Numer sporządzonego dokumentu zawierającego wynik pozytywny weryfikacji	GKN.6640.3329.2021_1
Imię i Nazwisko, oraz numer uprawnień zawodowych kierownika prac	Józef Wocht nr. uprawnień 8,555
Podpis wykonawcy prac	Geod. Upr. JÓZEF WOCHT 37-500 Jarocin, ul. Kościuszki 21a Upr. 8,555 tel. 16 83 82 43

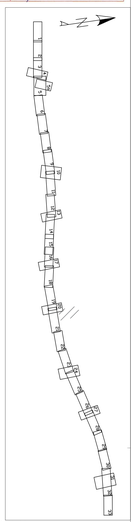

Gmina Biała Podlaska
Obręb w zakresie arkusza nr 24: 0011 Husinka

Inwestor: GDDKiA — Skarb Państwa - Generalny Dyrektor Dróg Krajowych i Autostrad reprezentowany przez: Generalna Dyrekcja Dróg Krajowych i Autostrad Oddział w Warszawie ul. Mińska 25, 03-808 Warszawa

Jednostka projektowa: MOSTY GDAŃSK Sp. z o.o. ul. Jabłoniowy Stok 12a 80-177 Gdańsk tel.: +48 58 341 00 84

Nazwa inwestycji: **Budowa autostrady A2 od węzła Ciciborz do granicy Państwa**
"Odcinek X: węzeł Ciciborz bez węzła - km 640+703 (od km 624+830 do km 640+703)"
Zakres od km 624+830 do km 641+011

Tytuł: PROJEKT ZAGOSPODAROWANIA TERENU

STADIUM: PROJEKT BUDOWLANY — BRANŻA: WIELOBRANŻOWY

Funkcja	Imię i nazwisko	Nr uprawnień	Podpis
BRANŻA DROGOWA			
Główny Projektant	mgr inż. Adam NADOLNY	A/GI/01 Upr. bez ograniczeń w specjalności drogowej	
Projektant	inż. Daniel KLASA	POM/0070/POOD/09 Upr. bez ograniczeń w specjalności drogowej	
Projektant	mgr inż. Arkadiusz MULARÉWICZ	WAM/0061/PBD/20 Upr. bez ograniczeń w specjalności drogowej	
Projektant	mgr inż. Piotr BARTÓWICZ	POM/0073/POOD/14 Upr. bez ograniczeń w specjalności drogowej	
Sprawdzający	mgr inż. Marta MALEJEWSKA	POM/0095/POOD/11 Upr. bez ograniczeń w specjalności drogowej	
BRANŻA MOSTOWA			
Główny Projektant	mgr inż. Adam NADOLNY	A/GI/01 Upr. bez ograniczeń w specjalności drogowej	
Projektant	mgr inż. Tomasz MICHNOWICZ	180/G/01 Upr. bez ograniczeń w specjalności mostowej	
Projektant	mgr inż. Krystian MAJOCHA	POM/0077/POOM/11 Upr. bez ograniczeń w specjalności mostowej	
Projektant	mgr inż. Katarzyna PIECHOWSKA	POM/0116/POOM/15 Upr. bez ograniczeń w specjalności mostowej	
Projektant	mgr inż. Grzegorz PAWLIK	POM/0213/PBM/17 Upr. bez ograniczeń w specjalności mostowej	
Sprawdzający	mgr inż. Marcin PSTRONG	POM/0062/POOM/14 Upr. bez ograniczeń w specjalności mostowej	
BRANŻA SANITARNA			
Projektant	mgr inż. Piotr SIEKIERKOWSKI	K/P/0133/POOG/05 Upr. bez ograniczeń w specjalności sieci, instalacji i urządzeń cieplnych, wentylacyjnych, gazowych i wodociągowo-kanalizacyjnych	
Projektant	mgr inż. Tomasz KOCHANOWSKI	K/P/0065/POOS/10 Upr. bez ograniczeń w specjalności sieci, instalacji i urządzeń cieplnych, wentylacyjnych, gazowych i wodociągowo-kanalizacyjnych	
Sprawdzający	mgr inż. Przemysław LEWANDOWSKI	K/P/0099/PWBS/16 Upr. bez ograniczeń w specjalności sieci, instalacji i urządzeń cieplnych, wentylacyjnych, gazowych i wodociągowo-kanalizacyjnych	
BRANŻA ELEKTROENERGETYCZNA			
Projektant	mgr inż. Łukasz DARMACH	POM/0011/POOE/11 Upr. bez ograniczeń w specjalności elektrycznej	
Sprawdzający	mgr inż. Andrzej RACZKOWSKI	POM/0010/POOE/14 Upr. bez ograniczeń w specjalności elektrycznej	
BRANŻA KONSTRUKCYJNA			
Projektant	mgr inż. Dominik KOWALSKI	WKP/0057/POOK/04 Upr. bez ograniczeń w specjalności konstrukcyjno-budowlanej	
Sprawdzający	mgr inż. Włodzimierz NOWOSIELSKI	197/75 Upr. bez ograniczeń w specjalności konstrukcyjno-budowlanej	
BRANŻA TELETECHNICZNA			
Projektant	mgr inż. Mateusz HNIC	POM/0003/POOT/09 Upr. bez ograniczeń w specjalności telekomunikacyjnej	
Sprawdzający	inż. Krzysztof HIRSCH	DIS1/00/U Upr. bez ograniczeń w specjalności telekomunikacyjnej	
BRANŻA HYDROTECHNICZNA			
Projektant	mgr inż. Marcin FELINGZEK	POM/0312/PWBH/21 Upr. bez ograniczeń w specjalności hydrotechnicznej	
Sprawdzający	mgr inż. Andrzej PIENIĄŻEK	S2/G/042/92 Upr. bez ograniczeń w specjalności hydrotechnicznej	

Skala: 1:500
Data opracowania: 18 listopada 2022
Data ostatniej zmiany: 19 marca 2025
Data wydruku: 19 marca 2025

Nr arkusza: A 2.1
Nr strony: 24