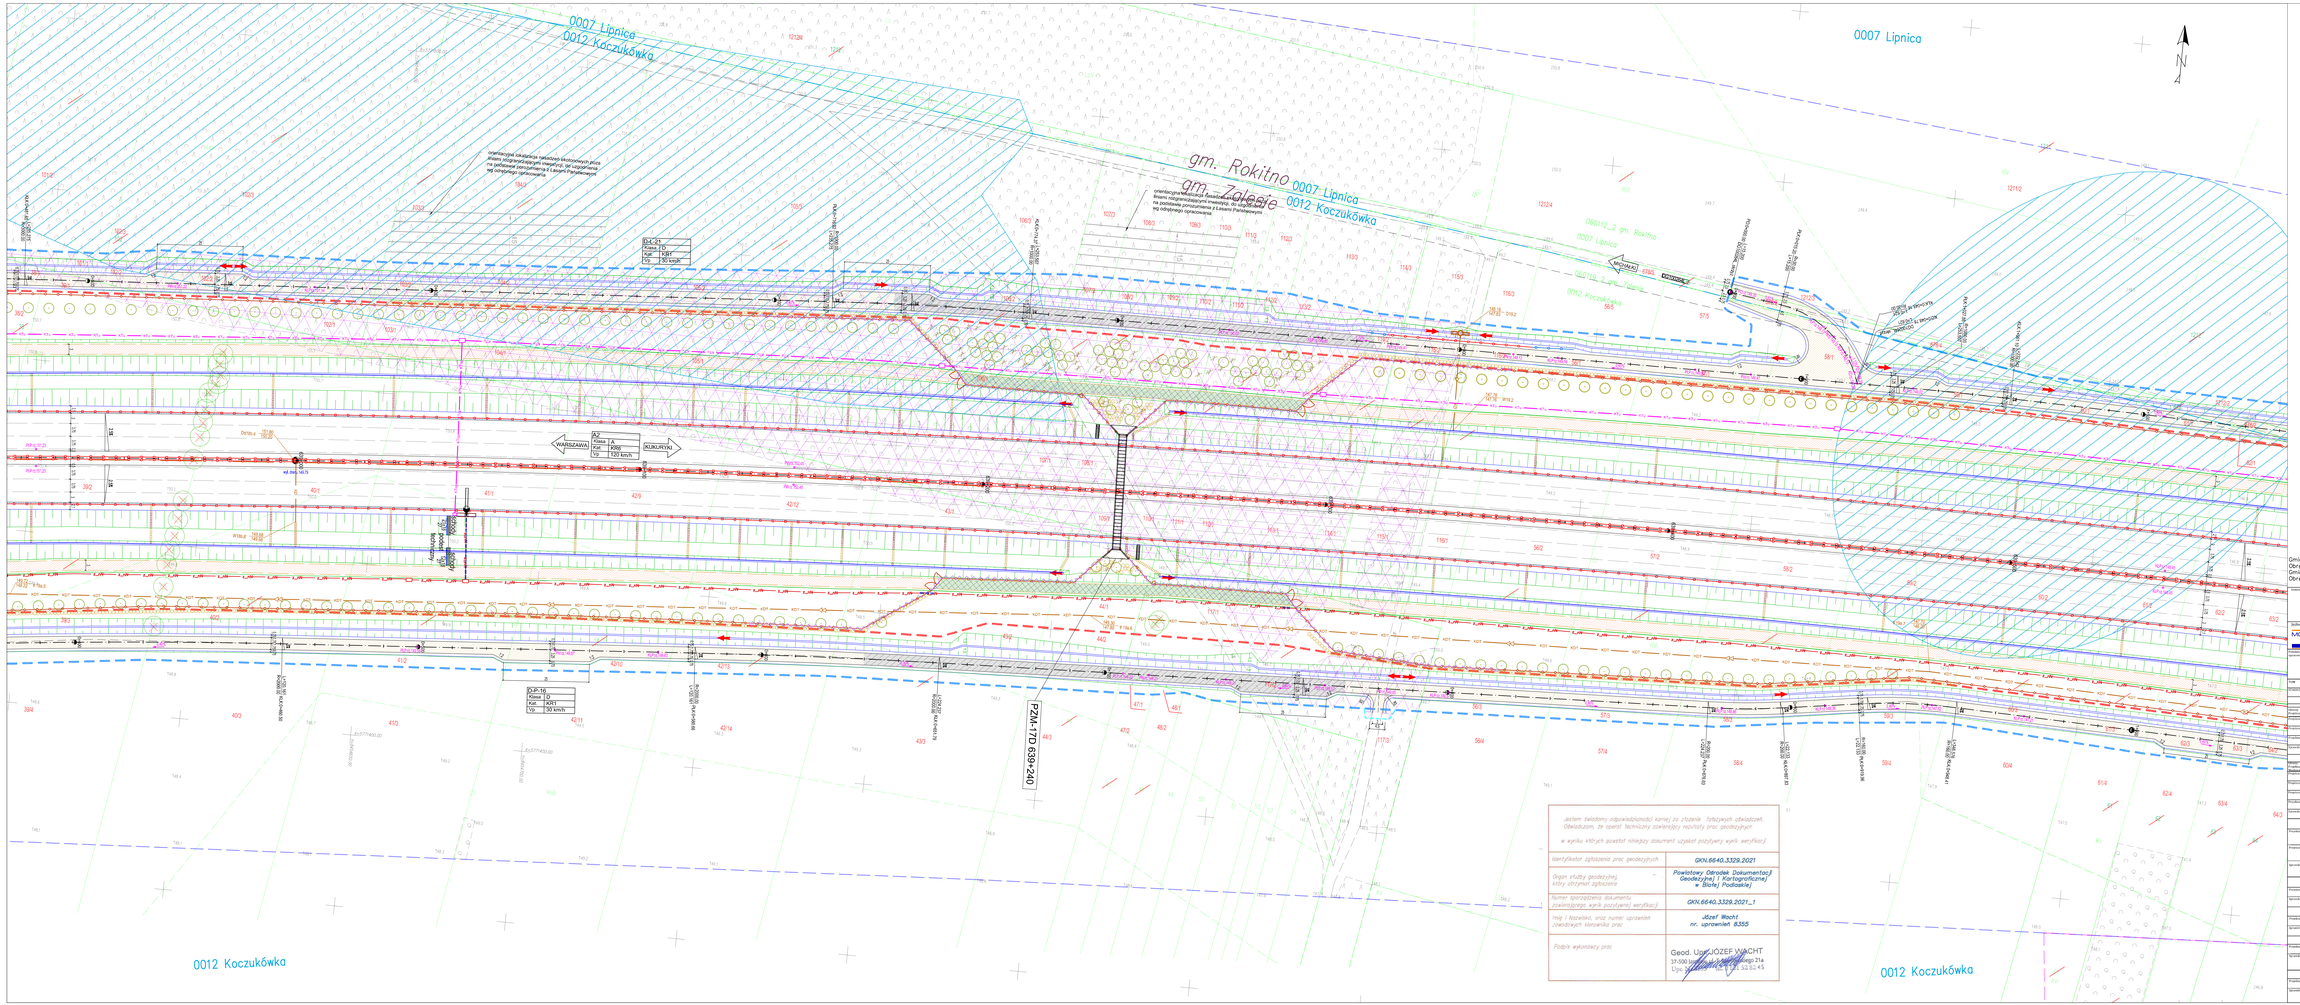

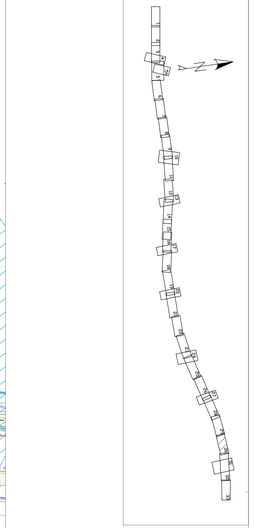

Gmina Zalesie
Obręby w zakresie arkusza nr 30: 0012 Koczukówka
Gmina Rokitno
Obręby w zakresie arkusza nr 30: 0007 Lipnica

Inwestor: Skarb Państwa - Generalny Dyrektor Dróg Krajowych i Autostrad reprezentowany przez: Generalna Dyrekcja Dróg Krajowych i Autostrad Oddział w Warszawie ul. Mińska 25, 03-808 Warszawa

Jednostka projektowa: MOSTY GDAŃSK Sp. z o.o. ul. Jałowcowy Stok 12a 80-177 Gdańsk tel.: +48 58 341 80 84

Przedmiot dokumentacji: **Budowa autostrady A2 od węzła Ciolbor do granicy Państwa "Odcinek A: wejście Ciolbor bez węzła - km 640+703" (od km 624+630 do km 640+703)* Zakres od km 624+630 do km 641+011**

Tytuł: PROJEKT ZAGOSPODAROWANIA TERENU

RODZAJ:	PROJEKT BUDOWLANY	STADIUM: WIELOBRANŻOWY	
	BRANŻA DROGOWA		
Obiektowy Kierownik Projektu:	mgr inż. Adam NADOLNY	4/GE/01	
Projektant:	inż. Daniel KLASA	POM/0270/POOD/09	
Projektant:	mgr inż. Arkadiusz MULAREWICZ	WAM/0005/PBD/20	
Projektant:	mgr inż. Piotr BĄKIEWICZ	POM/0273/POOD/14	
Sprawdzający:	mgr inż. Marta MALIŁEWSKA	POM/0095/POOD/11	
	BRANŻA MOSTOWA		
Obiektowy Kierownik Projektu:	mgr inż. Adam NADOLNY	4/GE/01	
Projektant:	mgr inż. Tomasz MCIENIOWICZ	DIR/Gd/01	
Projektant:	mgr inż. Krystian MADOCHA	POM/0277/POOM/14	
Projektant:	mgr inż. Katarzyna PIECHOWSKA	POM/0136/POOM/15	
Projektant:	mgr inż. Grzegorz PAWLUK	POM/0211/PBM/17	
Sprawdzający:	mgr inż. Marcin PITRONG	POM/0086/POOM/14	
	BRANŻA SANITARNA		
Projektant:	mgr inż. Piotr SIEKIERKOWSKI	K10/0133/POOS/05	
Projektant:	mgr inż. Tomasz KOCHANOWSKI	K10/0016/POOS/10	
Sprawdzający:	mgr inż. Przemysław LEWANDOWSKI	K10/0099/PWBG/16	
	BRANŻA ELEKTROENERGETYCZNA		
Projektant:	mgr inż. Łukasz DARMACJI	POM/0011/POOE/11	
Sprawdzający:	mgr inż. Andrzej RACZKOWSKI	POM/0018/POOE/14	
	BRANŻA KONSTRUKCYJNA		
Projektant:	mgr inż. Dominik KOWALSKI	WKF/0057/POOK/04	
Sprawdzający:	mgr inż. Włodzimierz NOWOSIELSKI	192/75	
	BRANŻA TELETECHNICZNA		
Projektant:	mgr inż. Mateusz HINC	POM/0003/POOT/09	
Sprawdzający:	inż. Krzysztof HERCEI	1454/99/O	
	BRANŻA HYDROTECHNICZNA		
Projektant:	mgr inż. Marcin FILIŃCZAK	POM/0312/PWBH/21	
Sprawdzający:	mgr inż. Andrzej PIENIĄŻEK	5291/Gd/92	

Jestem świadomy odpowiedzialności karnej za złożenie fałszywych oświadczeń. Oświadczam, że opracz techniczny zawierający rezultaty prac geodezyjnych w wyniku których powstał niniejszy dokument uzyskał pozytywny wynik weryfikacji

Identyfikator zgłoszenia prac geodezyjnych	GKN.6640.3329.2021
Organ służby geodezyjnej który otrzymał zgłoszenie	Powiatowy Ośrodek Dokumentacji Geodezyjnej i Kartograficznej w Białej Podlaskiej
Numer sporządzonego dokumentu (wskazującego wynik pozytywnej weryfikacji)	GKN.6640.3329.2021_1
Imię i Nazwisko, oraz numer uprawnień zawodowych kierownika prac	Józef Wacht nr. uprawnień 8355
Podpis wykonawcy prac	Geod. Uprawnienia JÓZEF WACHT 37-500 Jarosław, ul. Kościuszki Długiego 21a Upr. Geodezyjne Nr 8355 Gd 82 45

Skala: 1:500
Data wydania: 19 maja 2025
Data ostatniej zmiany: 19 maja 2025
Rewizja: A
Nr załącznika: 2.1
Nr arkusza: 30