
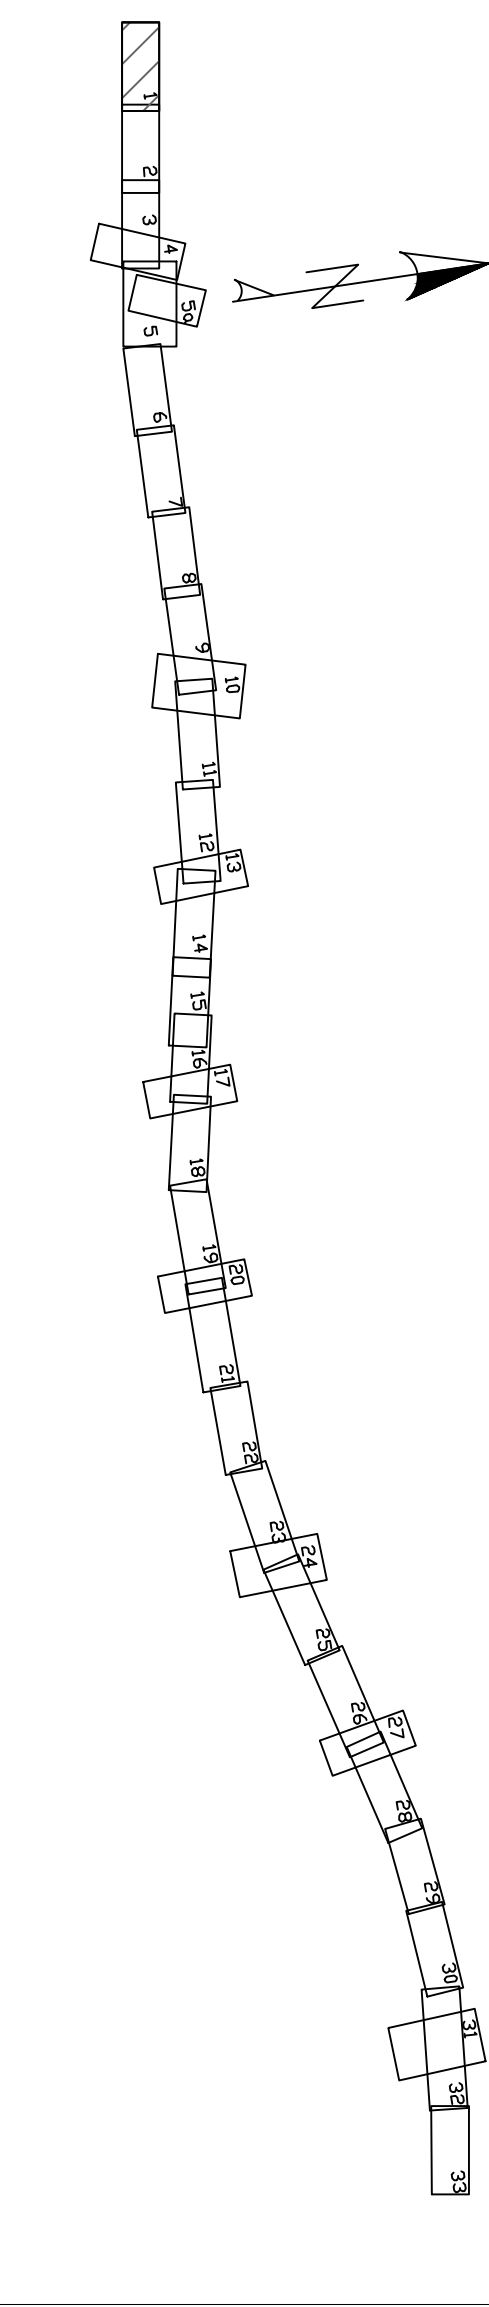


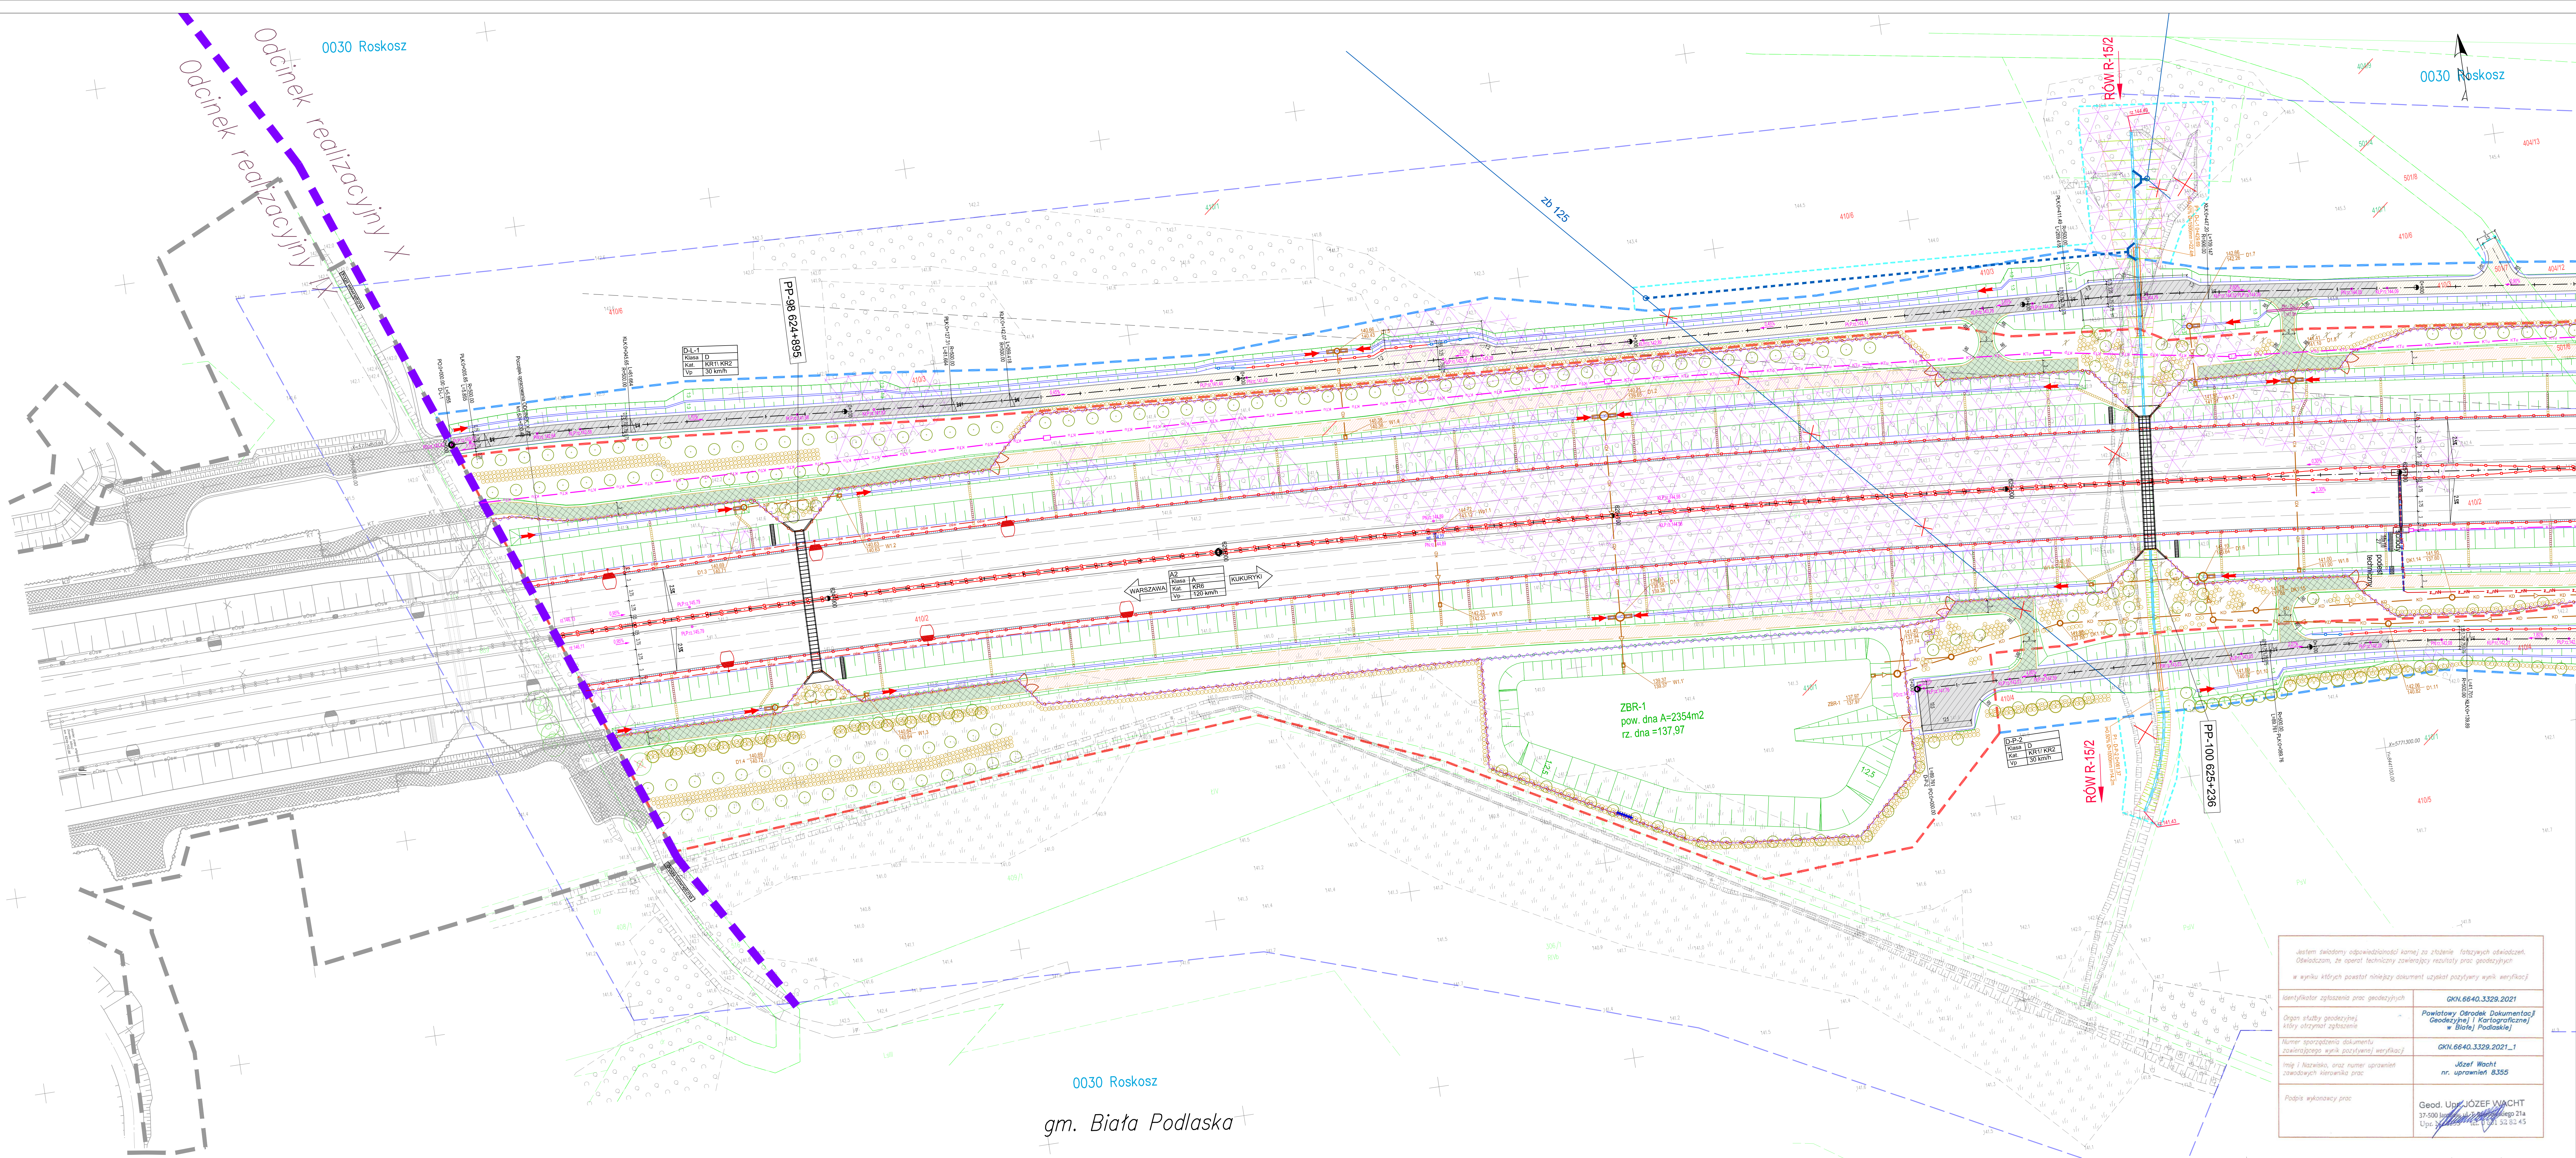

Wzrostem świadomy odpowiedzialności samej za złożenie fałszywych oświadczeń. Oświadczam, że oparte technicznie zawierające rezultaty prac geodezyjnych w wyniku których powstał niniejszy dokument uzyskał pozytywny wynik weryfikacji

Organ służby geodezyjnej, który otrzymał zgłoszenie

Numer sporządzenia dokumentu zawierającego wynik pozytywną weryfikację

Imię i nazwisko, oraz numer uprawnień zawodowych wykonawcy prac

Podpis wykonawcy prac

Geod. Up. JÓZEF WACHT 37-500 Białystok, ul. Żołnierskiego 21a Upr. 1851/06/12

Ogólna Biała Podlaska Obręby w zakresie arkusza nr 01: 0030 Roskosz	
Słownik Państwa - Generalny Dyrektor Dróg Krajowych i Autostrad reprezentowany przez: Generalna Dyrekcja Dróg Krajowych i Autostrad Oddział w Warszawie ul. Mińska 25, 03-808 Warszawa	
MOSTY GDAŃSK Sp. z o.o. ul. Jasminowej Stok 12a 80-177 Gdańsk tel.: +48 58 341 80 84	
Budowa autostrady A2 od węzła Cielbór do granicy Państwa "Odcinek X: węzeł Cielbór bez węzła - km 640+703 (od km 624+830 do km 640+703) Zakres od km 624+830 do km 641+011	
PROJEKT ZAGOSPODAROWANIA TERENU	
BRANŻA BUDOWLANA	
mgr inż. Adam NADOLNY	
mgr inż. Daniel KŁASA	
mgr inż. Arkadiusz MULARIEWICZ	
mgr inż. Piotr RAKIEWICZ	
mgr inż. Marta MALIJEWSKA	
BRANŻA MOSTOWA	
mgr inż. Adam NADOLNY	
mgr inż. Tomasz MICHOŃCZAK	
mgr inż. Krystian MAJCH	
mgr inż. Katarzyna PIECHOWSKA	
mgr inż. Grzegorz PAWLIK	
mgr inż. Marek PIETRUSZ	
BRANŻA SANITARNA	
mgr inż. Piotr SIEROŻEKOWSKI	
mgr inż. Tomasz KOCHANOWSKI	
mgr inż. Przemysław LEWANDOWSKI	
BRANŻA ELEKTROENERGETYCZNA	
mgr inż. Łukasz DARMACH	
mgr inż. Andrzej RACZKOWSKI	
BRANŻA KONSTRUKCYJNA	
mgr inż. Dominik KOVALEWSKI	
mgr inż. Witold Nowosielski	
BRANŻA WYKONAWCZA	
mgr inż. Marcin HINC	
mgr inż. Krzysztof HIRSCH	
BRANŻA HYDROTECHNICZNA	
mgr inż. Marcin FELICZAK	
mgr inż. Andrzej PIENIAŻEK	
1:500	
18 listopada 2022	
19 maja 2025	
19 maja 2025	
A	
2.1	
01	