



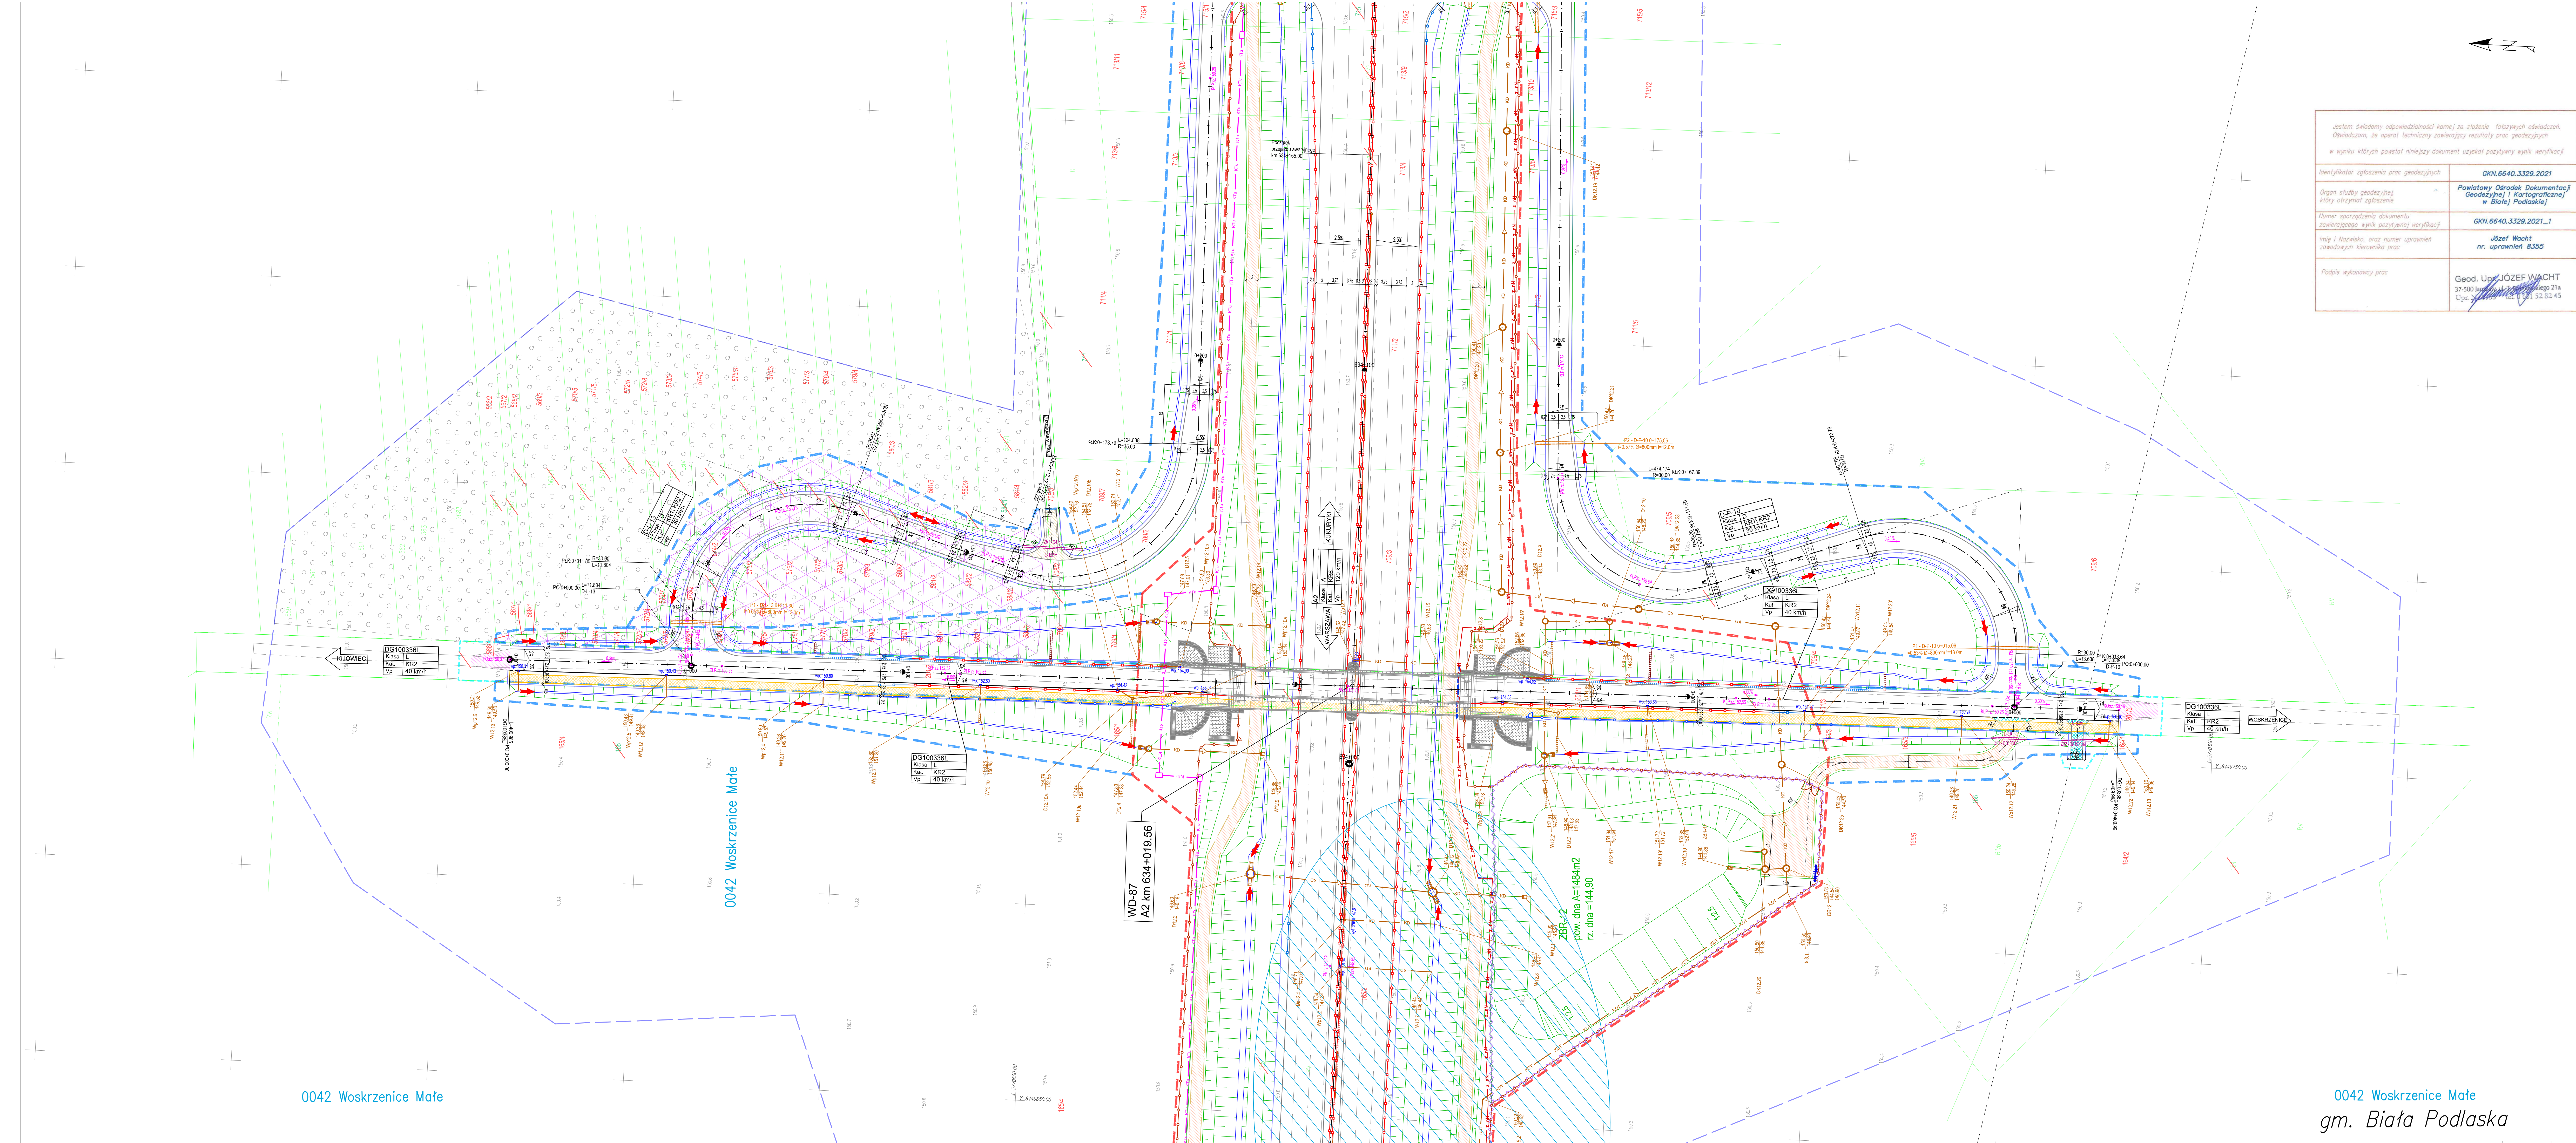

Jestem świadomy odpowiedzialności karnej za złożenie fałszywych oświadczeń. Oświadczam, że opierał technicznie zawartą zgłoszoną rezultat prac geodezyjnych w wyniku których powstała niniejsza dokumentacja zgodnie z przyjętym wyniki weryfikacji	
Identyfikator zgłoszenia prac geodezyjnych	GKN.6640.3329.2021
Organ służby geodezyjnej, który otrzymał zgłoszenie	Powiatowy Ośrodek Dokumentacji Geodezyjnej i Kartograficznej w Białej Podlaskiej
Numer sporządzenia dokumentu zawierającego wynik powyższej weryfikacji	GKN.6640.3329.2021_1
Imię i Nazwisko, oraz numer uprawnień zawodowych kierownika prac	Józef Wacht nr. uprawnień 8355
Podpis osoby prac	Good User JOZEF WACHT 37-600 WIELKA POLSKA ul. Piłsudskiego 21a Upn. nr. 8355 37 600 32 82 45

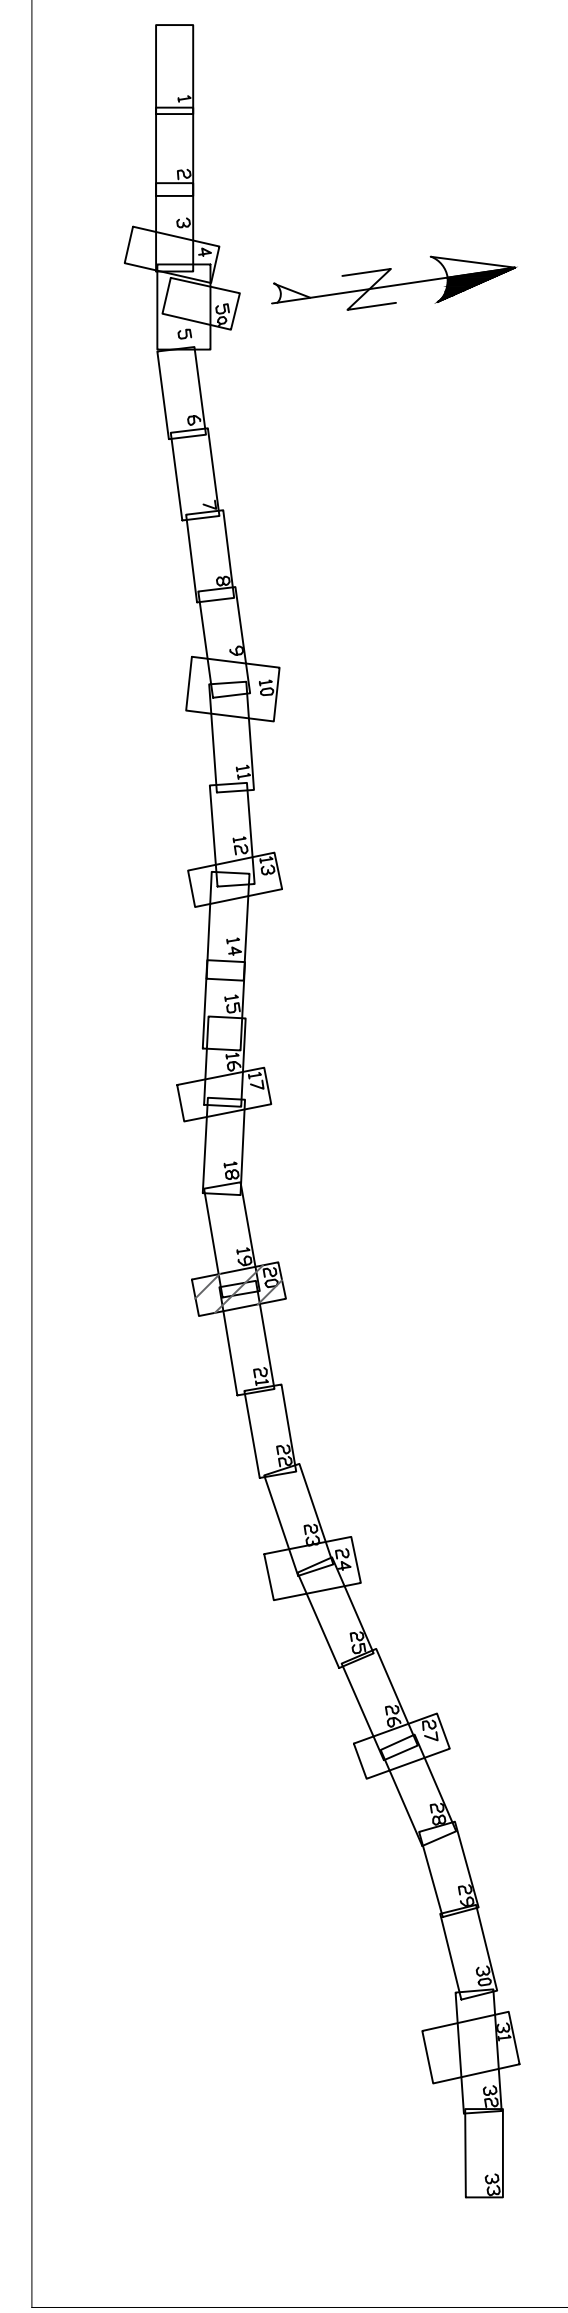

0042 Woskrzenice Małe

0042 Woskrzenice Małe
gm. Biała Podlaska

[illegible]