


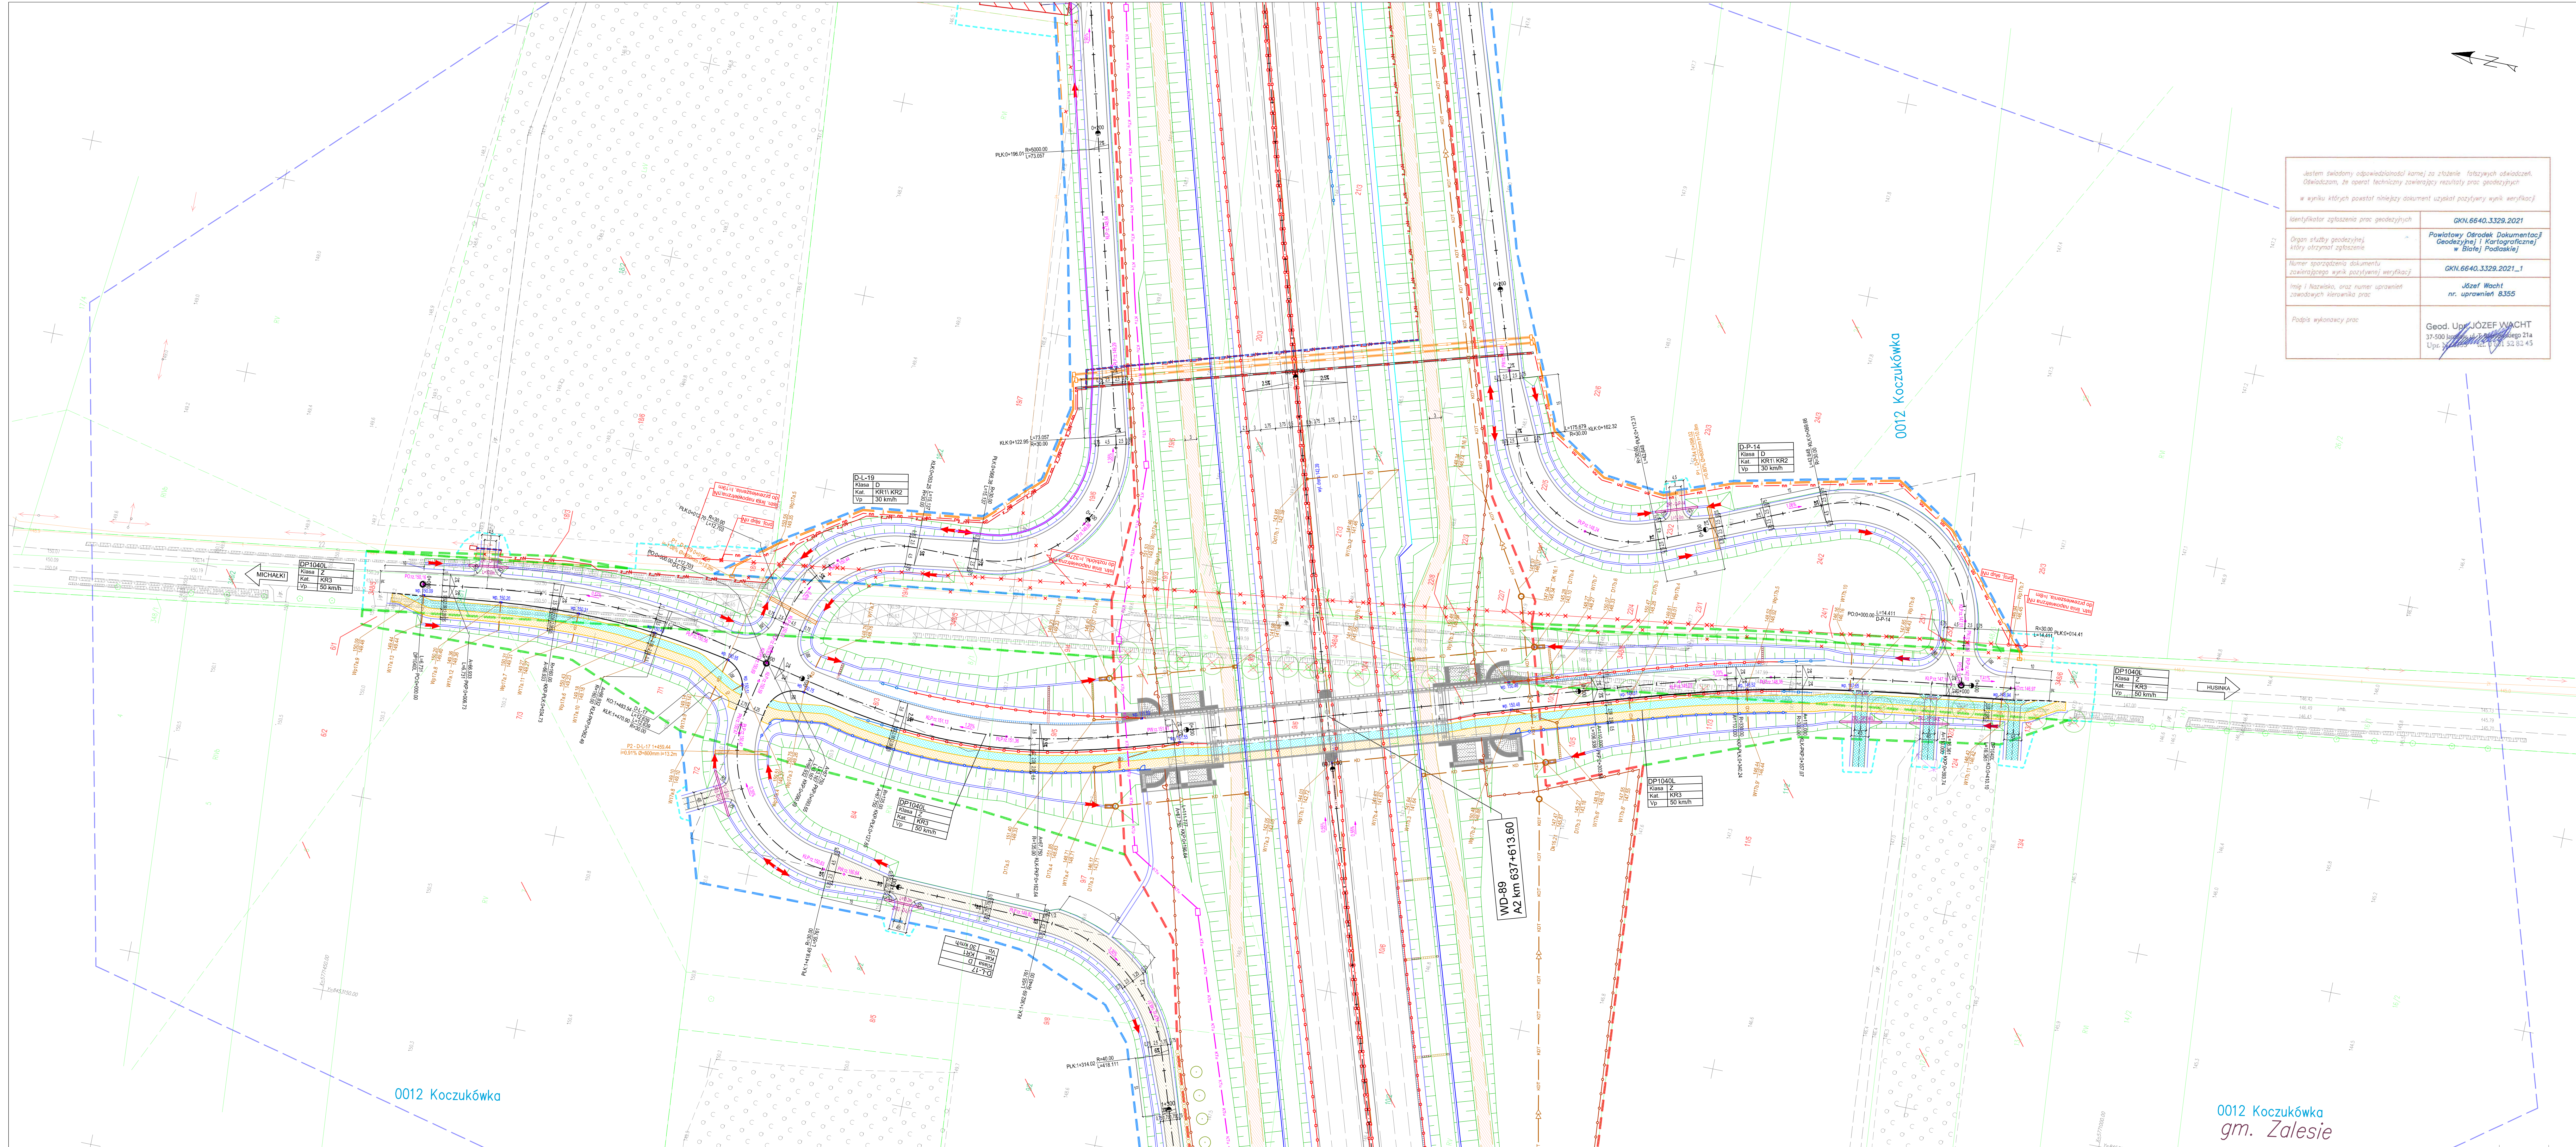

Jestem świadomy odpowiedzialności karnej za złożenie fałszywych oświadczeń. Oświadczam, że oparte technicznie zawieszony jest rezultat prac geodezyjnych w wyniku których powstał niniejszy dokument uzyskany pozytywny wynik weryfikacji	
Identyfikator zgłoszenia prac geodezyjnych	GKN.6640.3329.2021
Organ służby geodezyjnej, który otrzymał zgłoszenie	Powiatowy Ośrodek Dokumentacji Geodezyjnej i Kartograficznej w Białej Podlaskiej
Numer sporządzenia dokumentu zawierającego wynik pozytywny weryfikacji	GKN.6640.3329.2021_1
Imię i Nazwisko, oraz numer uprawnień zawodowych kierownika prac	Józef Wacht nr. uprawnień 8355
Podpis wykonawcy prac	Geod. Up. JÓZEF WACHT 37-300 Białe Błotko 21a Upr. Nr. 122021.32.53.45

Gmina Zalesie
Obręby w zakresie arkusza nr 27: 0012 Koczukówka

Logo GDDKiA		Szkolny Państwowy Generalny Dyrektor Dróg Krajowych i Autostrad reprezentowany przez: Generalną Dyrekcję Dróg Krajowych i Autostrad Oddział w Warszawie ul. Mińska 25, 05-808 Warszawa	
Logo MOSTY GDAŃSK		MOSTY GDAŃSK Sp. z o.o. ul. Jasminowy Stok 12a 80-177 Gdańsk tel.: +48 58 341 80 84	
Jednostka projektowa		Budowa autostrady A2 od węzła Cielbór do granicy Państwa "Odcinek X: węzeł Cielbór bez węzła - km 640+703 (od km 624+830 do km 640+703) Zakres od km 624+830 do km 641+011	
Tytuł		PROJEKT BUDOWLANY	
Branża		WIELOBRAZOWY	
Projektant		mgr inż. Adam NADOLNY	
Projektant		mgr inż. Daniel KŁASA	
Projektant		mgr inż. Arkadiusz MULARIEWICZ	
Projektant		mgr inż. Piotr RAKIEWICZ	
Projektant		mgr inż. Marta MALIJEWSKA	
Projektant		mgr inż. Adam NADOLNY	
Projektant		mgr inż. Tomasz MICHAŁOWICZ	
Projektant		mgr inż. Krystian MAJOCHA	
Projektant		mgr inż. Katarzyna PIECHOWSKA	
Projektant		mgr inż. Grzegorz PAWLAK	
Projektant		mgr inż. Marcin FSTRONG	
Projektant		mgr inż. Piotr SIERKOWSKI	
Projektant		mgr inż. Tomasz KOCHANOWSKI	
Projektant		mgr inż. Przemysław LEWANDOWSKI	
Projektant		mgr inż. Łukasz DARMACH	
Projektant		mgr inż. Andrzej RACZKOWSKI	
Projektant		mgr inż. Dominik KOZŁOWSKI	
Projektant		mgr inż. Witold Nowosielski	
Projektant		mgr inż. Mateusz HINC	
Projektant		mgr inż. Krzysztof HIRSCH	
Projektant		mgr inż. Marcin FELINCZAK	
Projektant		mgr inż. Andrzej PHENIAŻEK	

0012 Koczukówka
gm. Zalesie

Skala: 1:500
Data: 18 listopada 2022
19 maja 2025
19 maja 2025
19 maja 2025
A 2.1
27